


STIL

KRUMBÖCK
GES.M.B.H
DIE WIENER
STUCKMANUFAKTUR

SISÄKIPSIT

 KIVIRA OY
STUCK

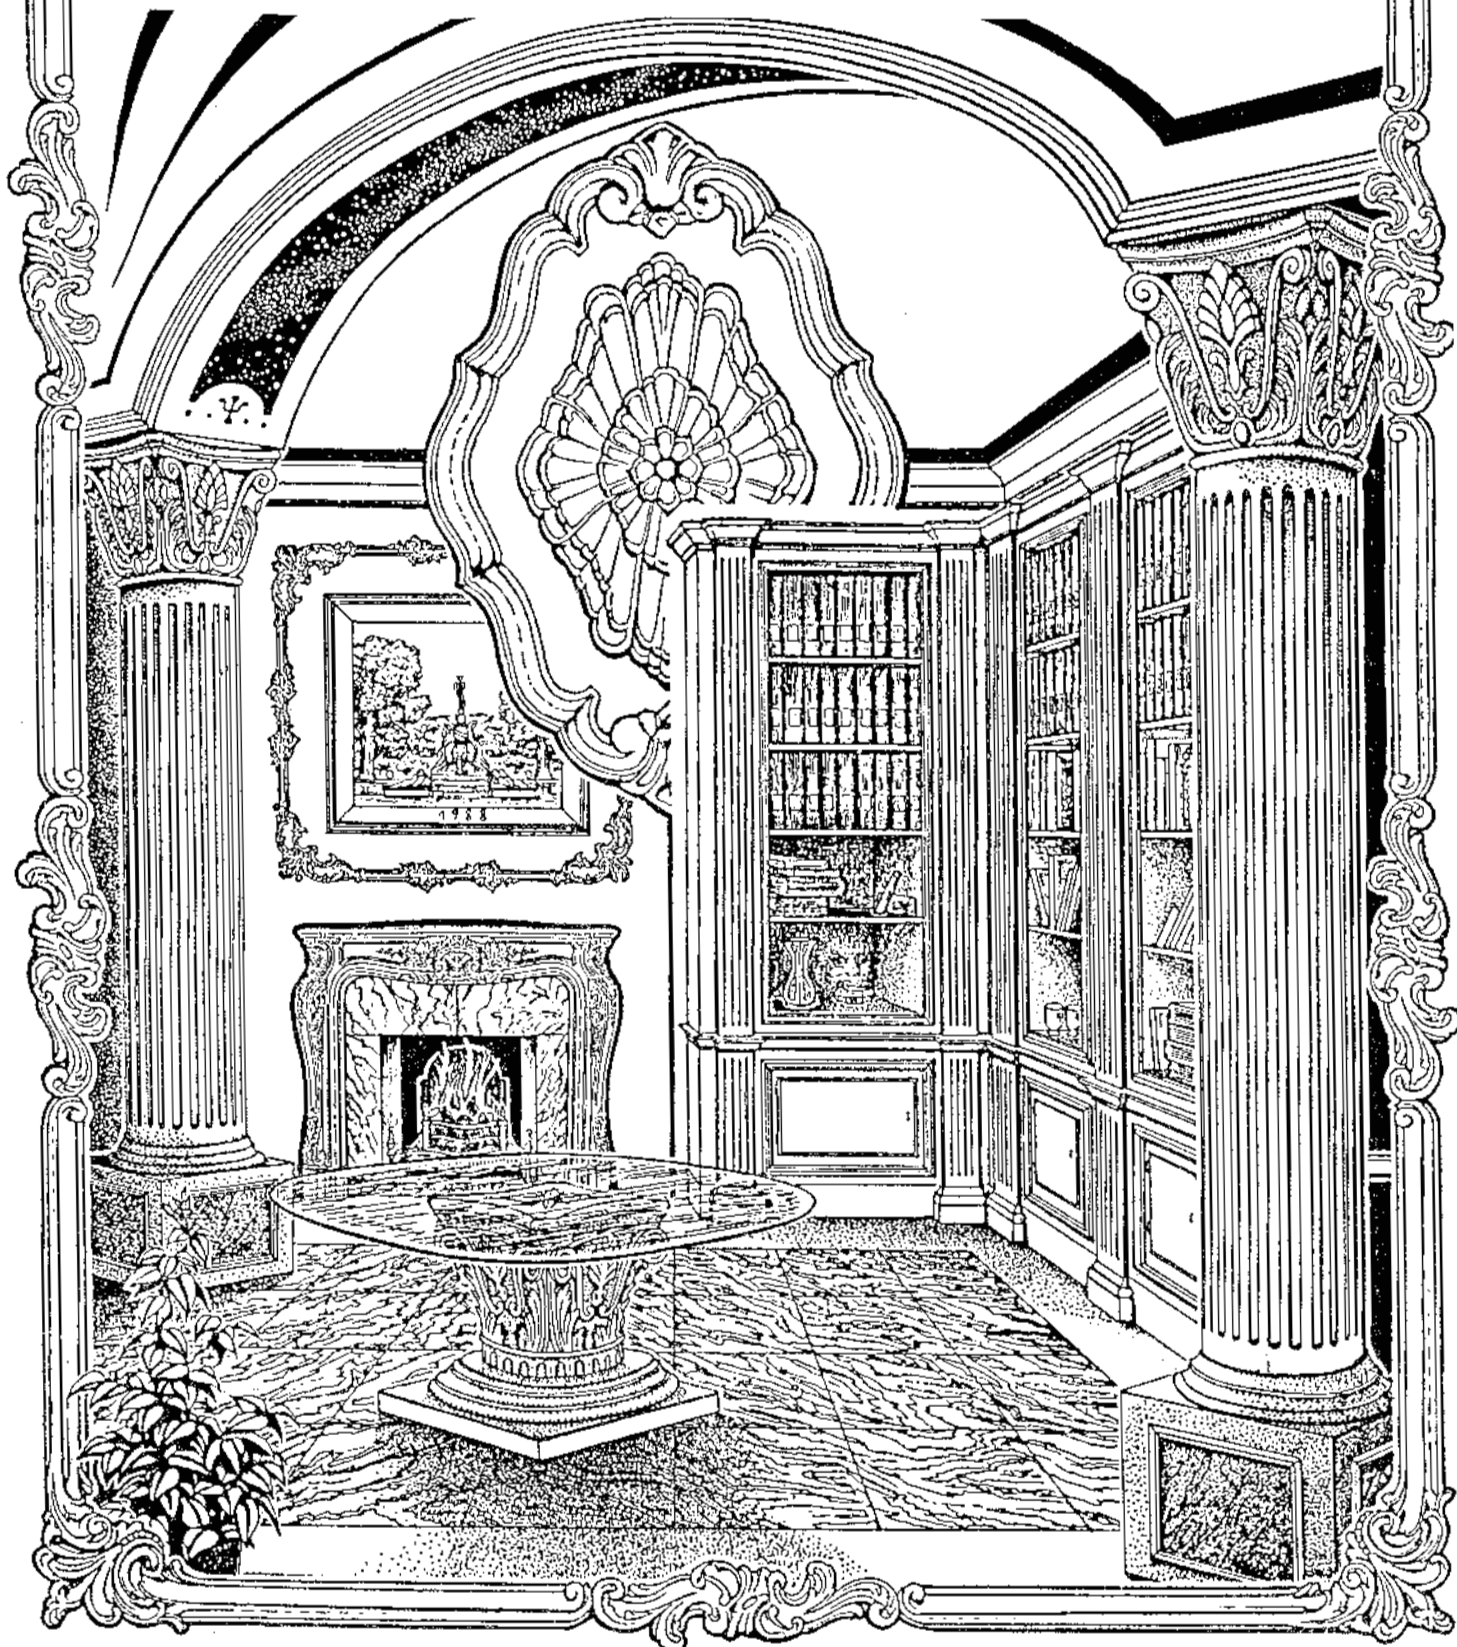

Kivira Oy
Juvan teollisuuskatu 21 B, 02920 Espoo

Puh 09-774 2720
Fax 09-774 27211

www.kivira.fi
info@kivira.fi

Muutamia vuosia sitten Ewald Krumböck keksi uuden metodin sisustaa tiloja "uusi-vanhaan" tyyliin. Näin syntyi Stuck-kipsikoristeet ja yritys nimeltä "STIL". Tähän mennessä on useisiin julkisiin tiloihin käytetty Stuck-kipsikoristeita ja menestys on ollut suuri. Stuck-koristeet eivät sovellu pelkästään sisätiloihin, vaan niitä voidaan käyttää myös julkisivujen koristamiseen.

Stuck-kipsikoristeet valmistetaan asiakkaiden mallien ja toivomusten mukaisesti. Tämän johdosta saat ainutlaatuisen tuloksen, jota ei muualla näe. Voit sisustaa kotisi klassismin, jugendin tai moderniin tyyliin.

Maahantuonti ja myynti Suomessa:

Kivira Oy

Juvan teollisuuskatu 21 B




02920 Espoo


Puh.: 09-774 2720

Fax: 09-774 27211


www.kivira.fi


info@kivira.fi

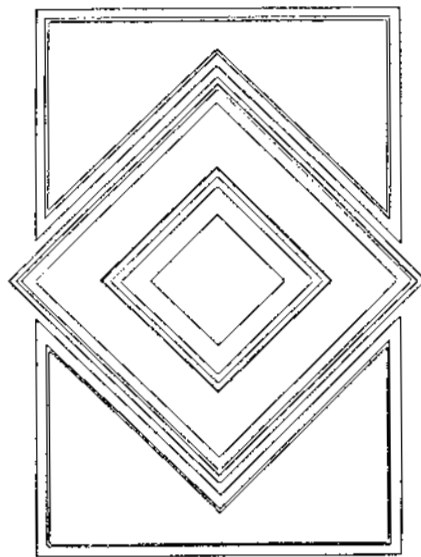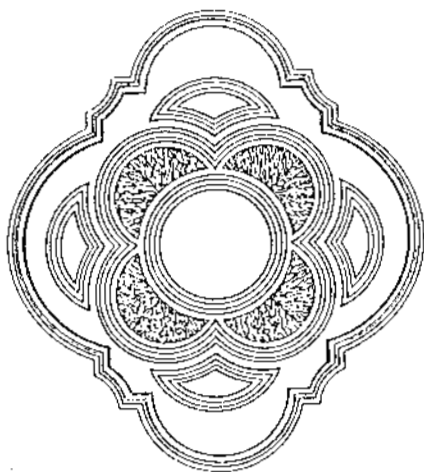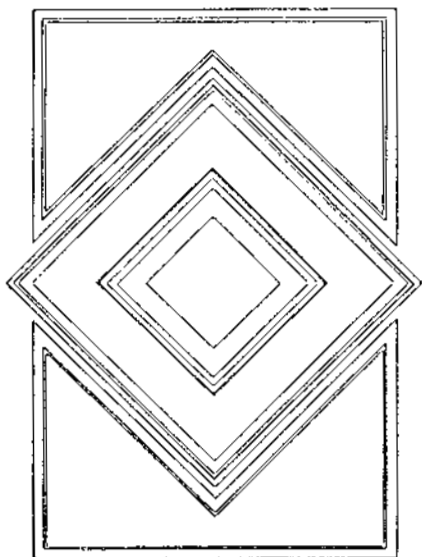

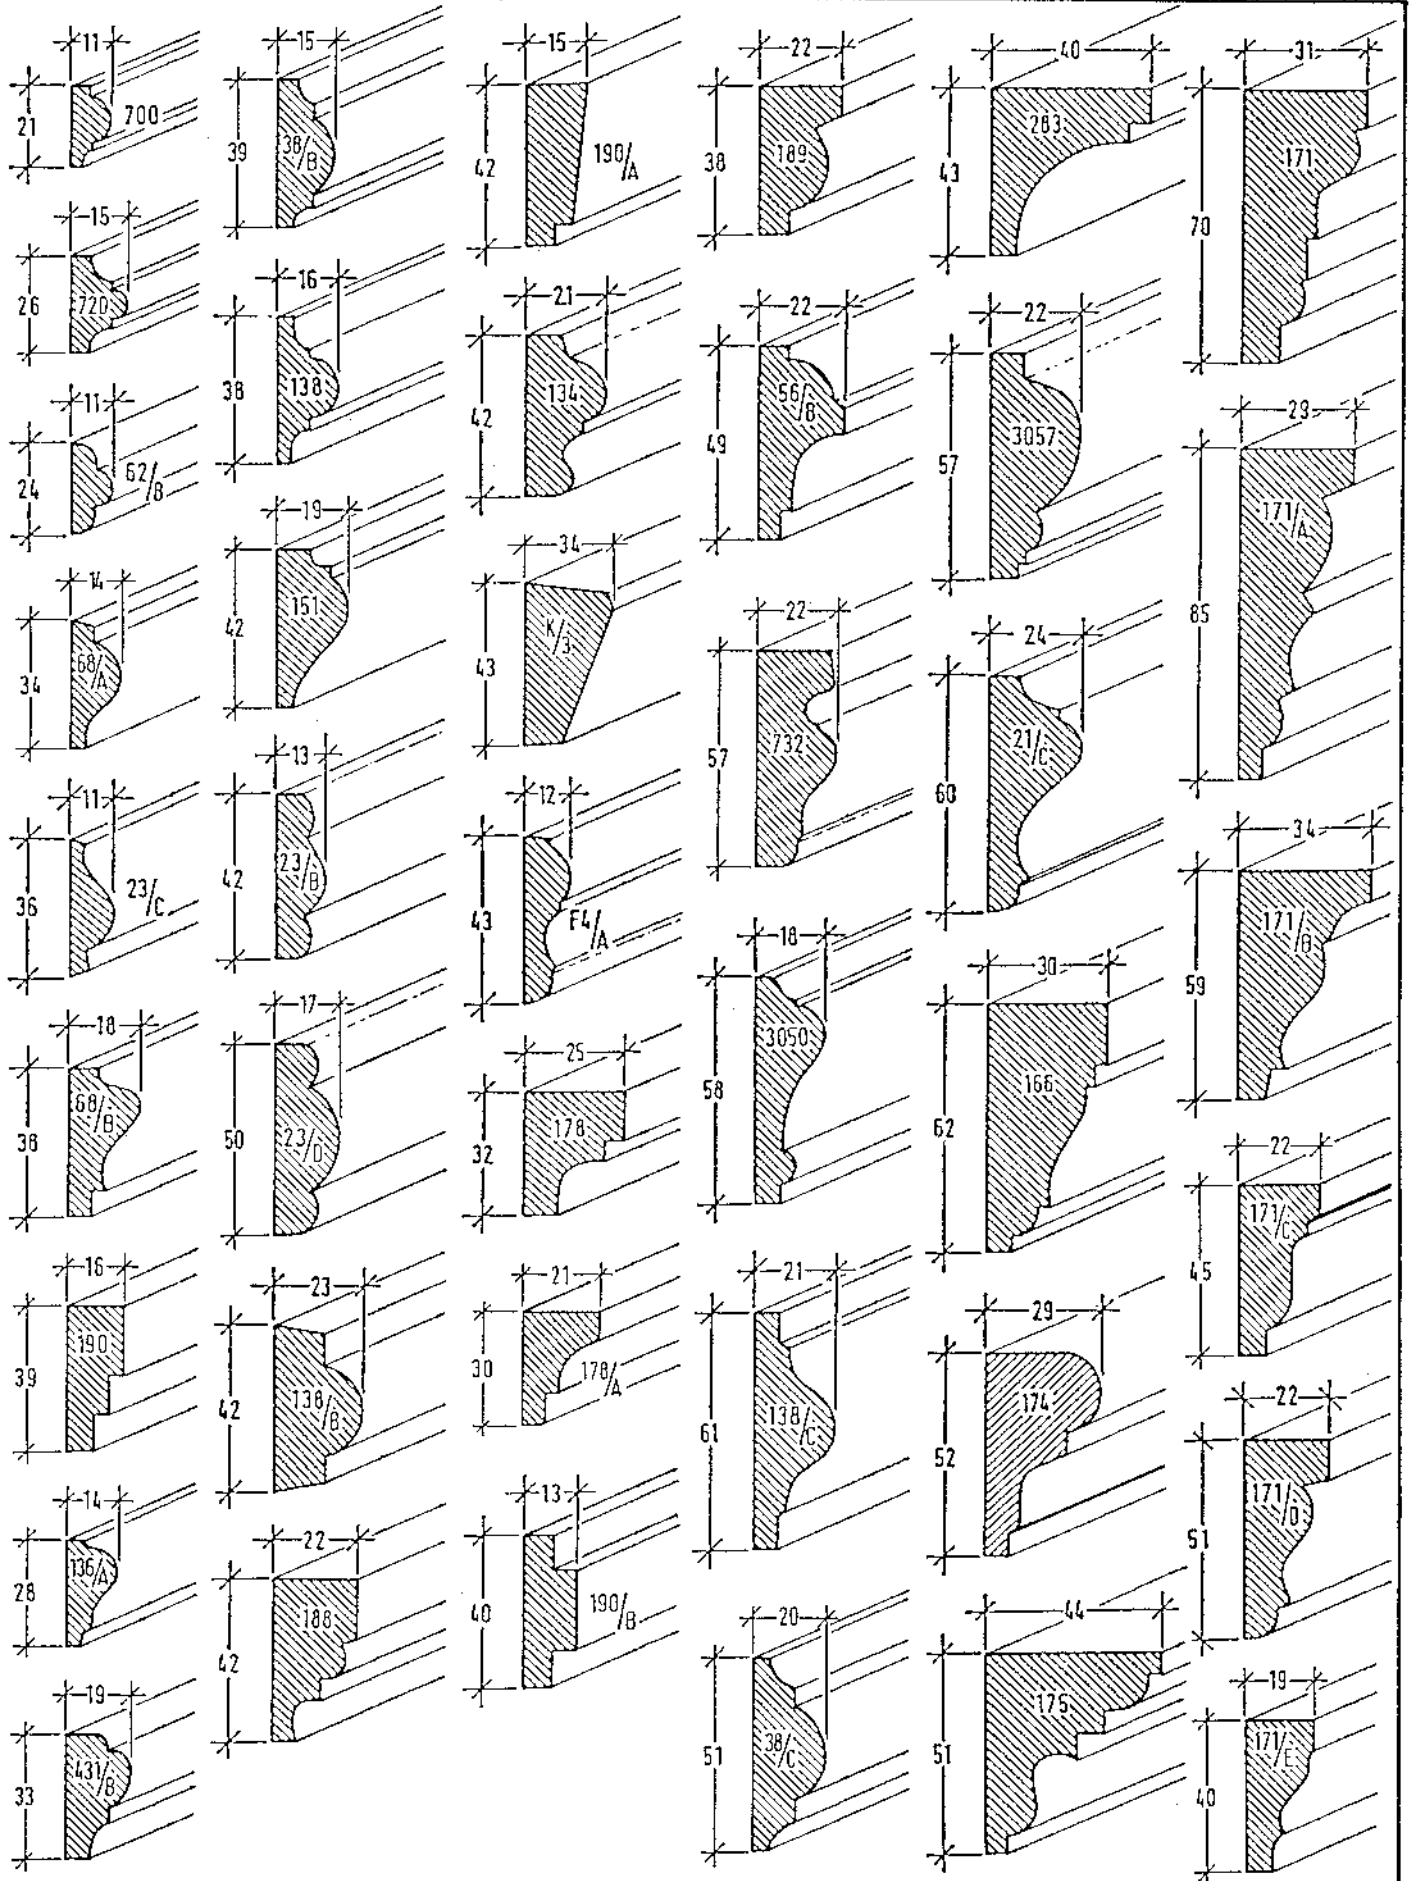

Stuck-profiililistat ovat helppoja asentaa asennusohjeita seuraamalla ja Stuckoliimaa käyttämällä.

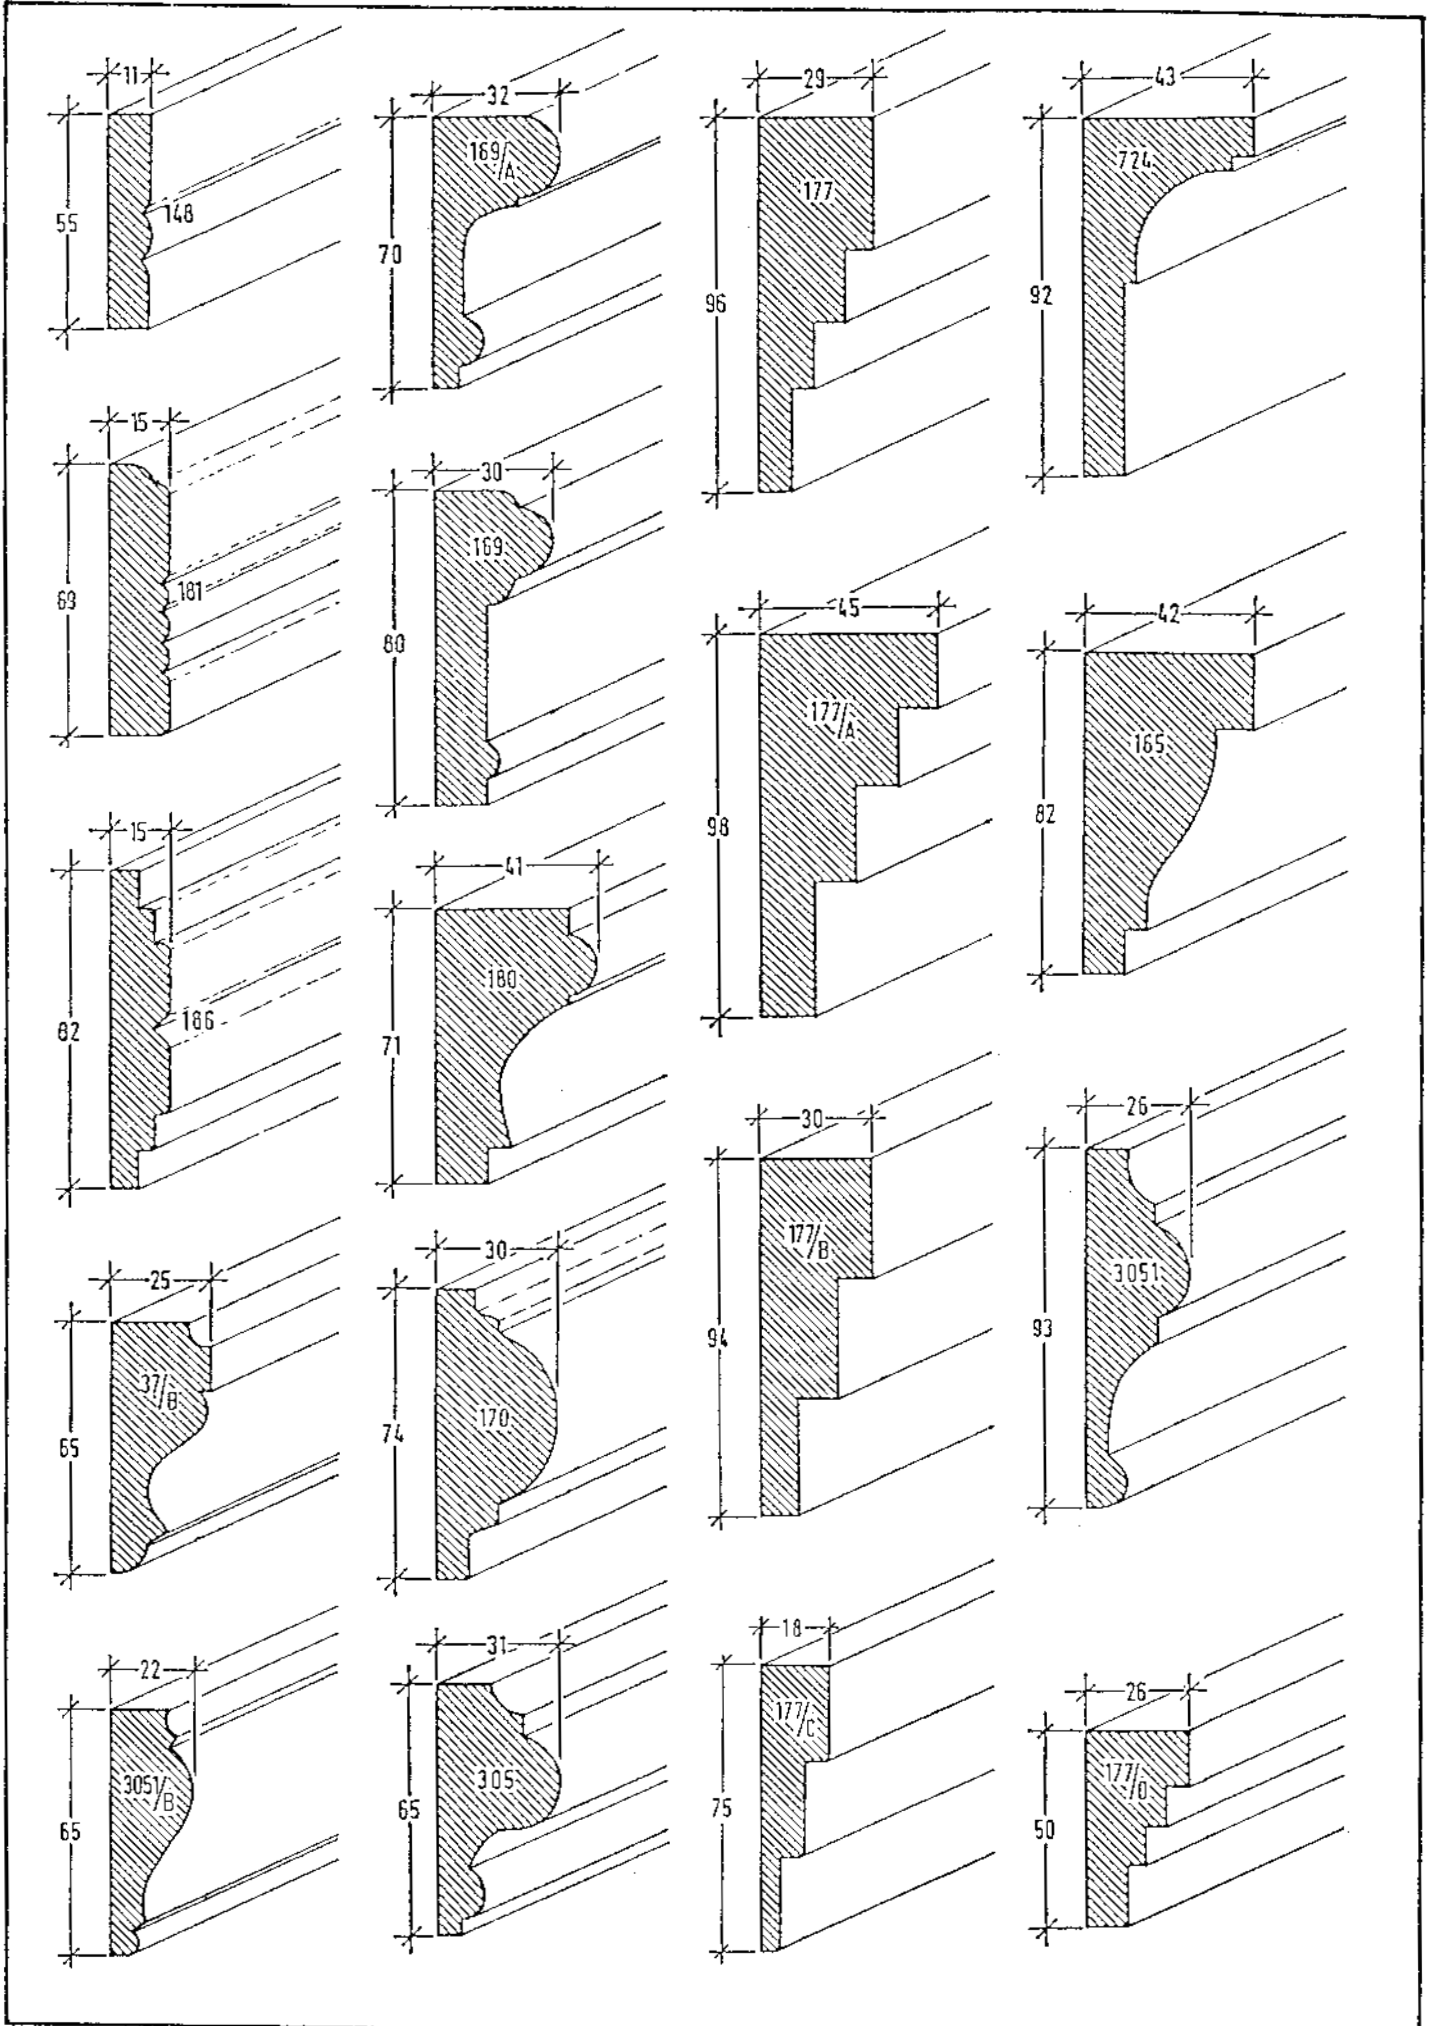


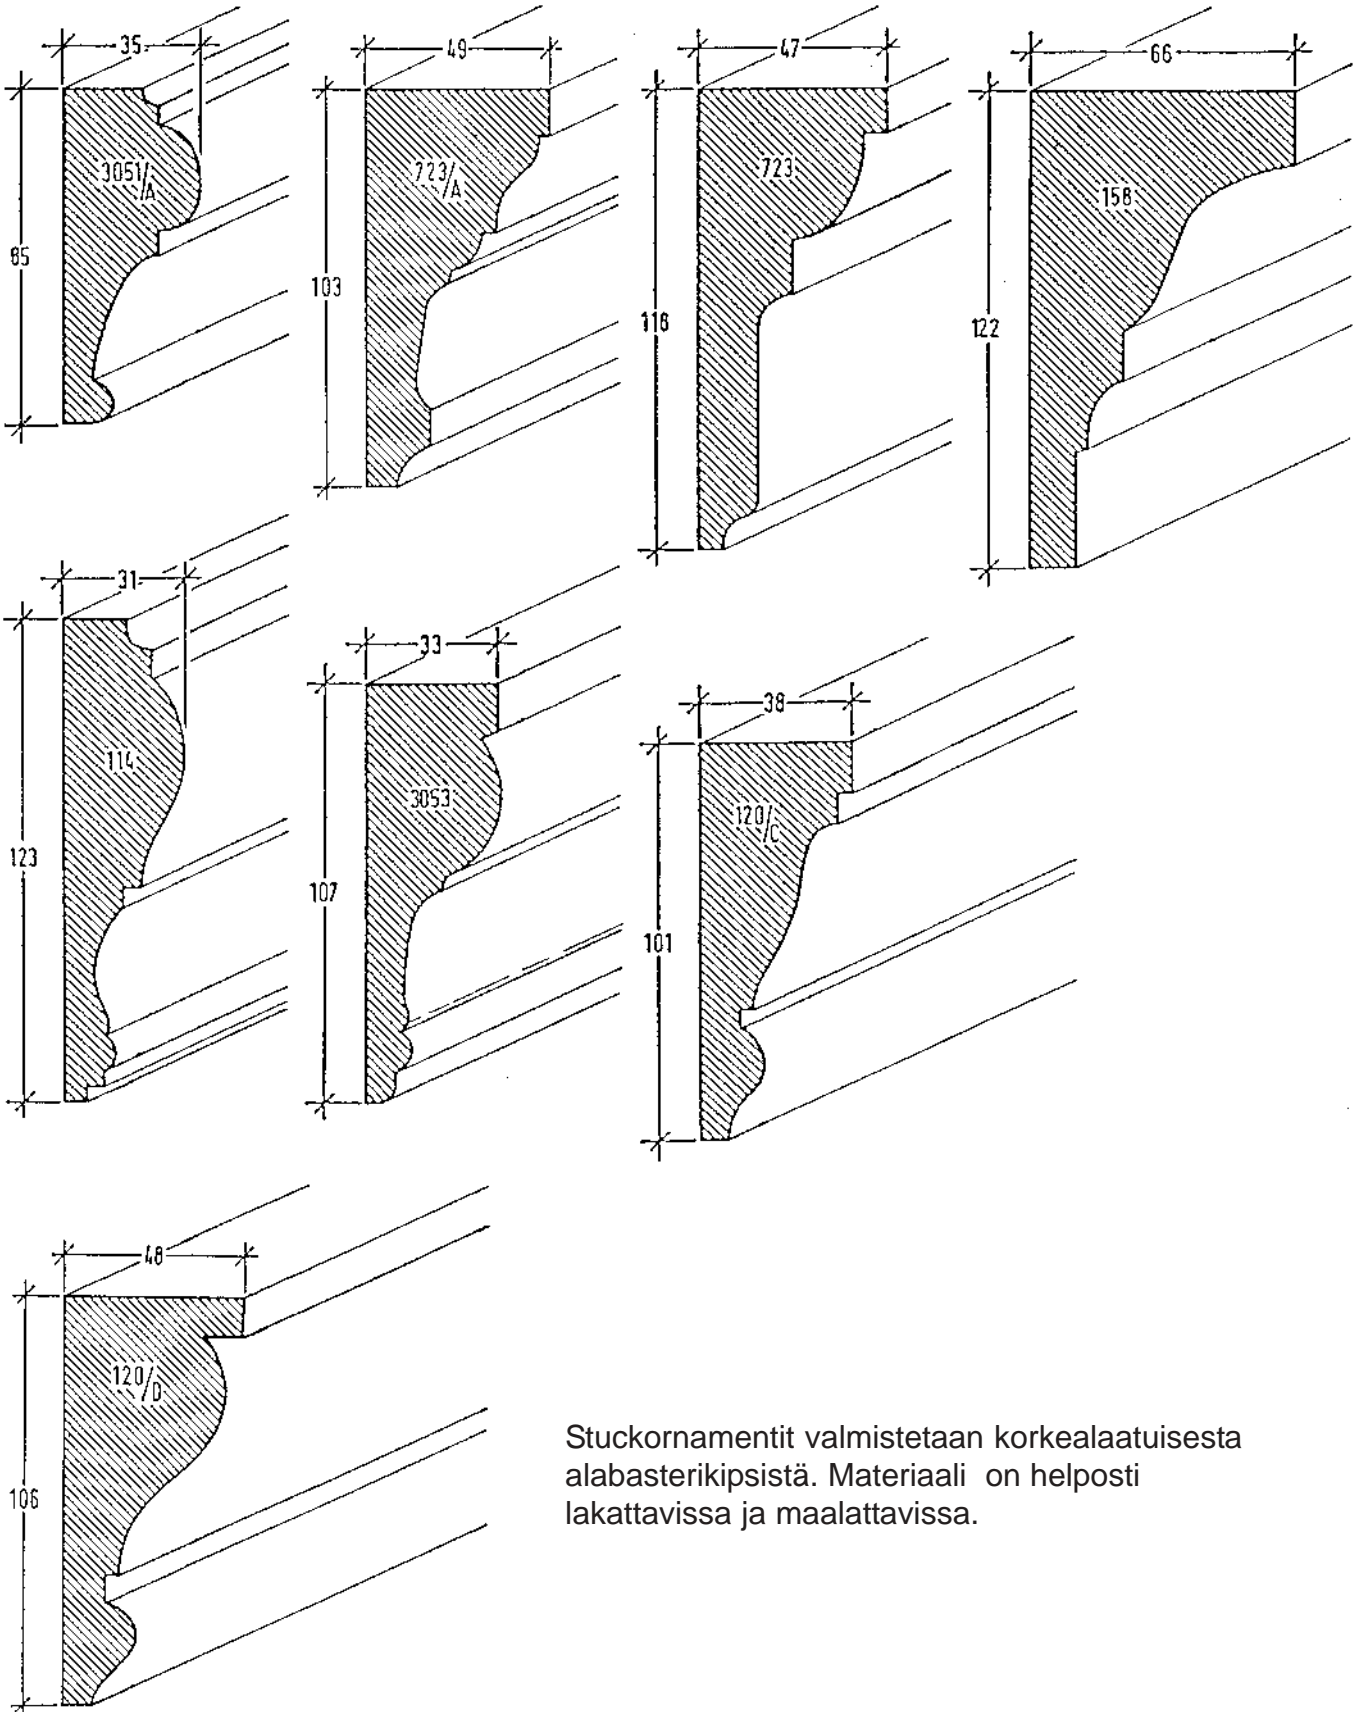




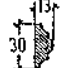
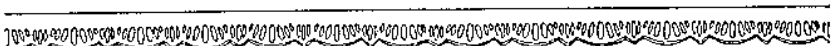
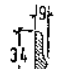





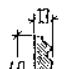
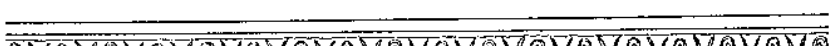
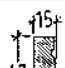






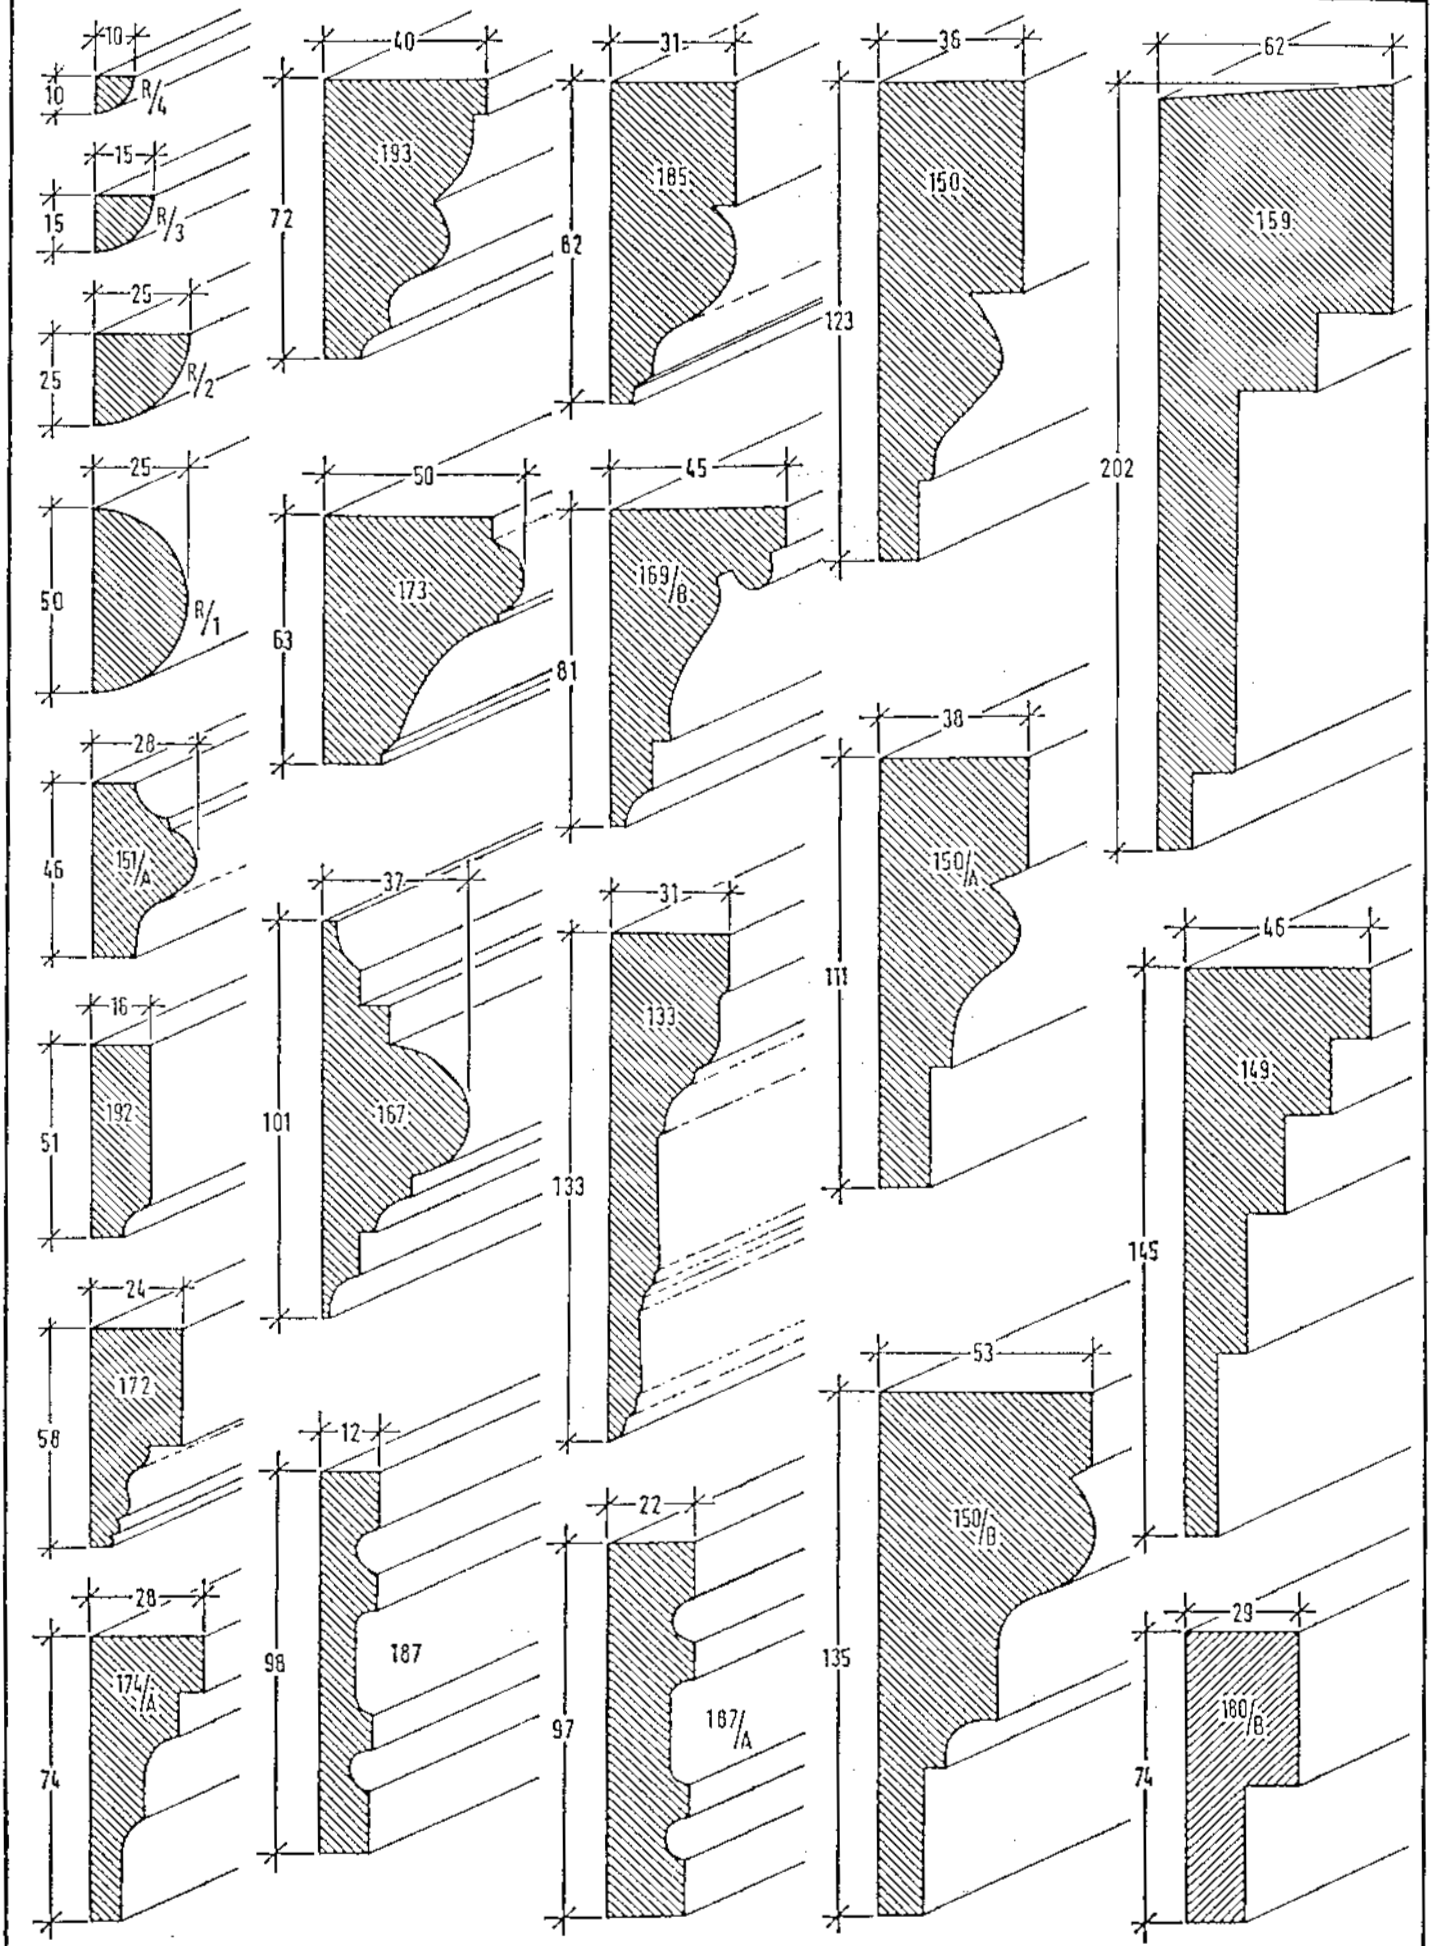






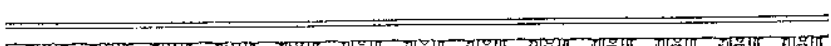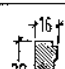


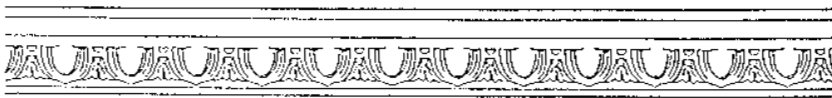

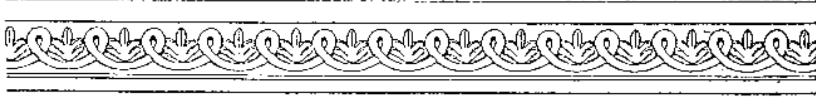
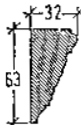

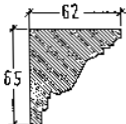


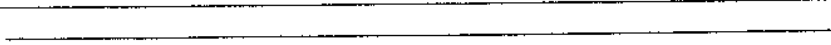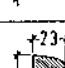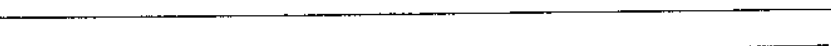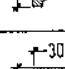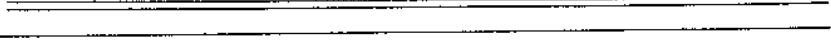

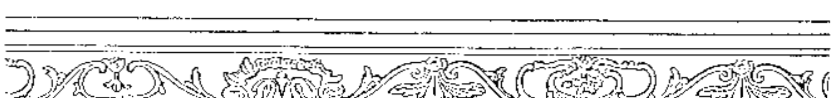



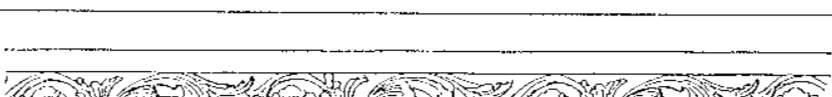

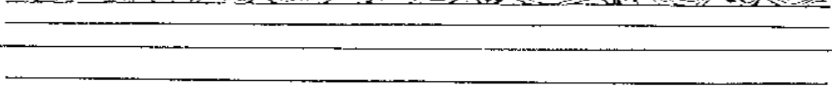





Stuckornamentit valmistetaan korkealaatuisesta alabasterikipsistä. Materiaali on helposti lakattavissa ja maalattavissa.


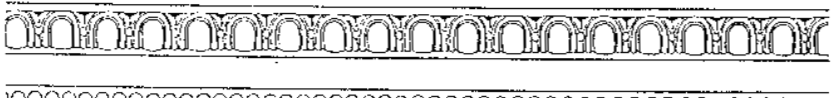


Sileäpintaistat profiililistat toimitetaan tilauksesta.




		52/B
		306/D
		61/B
		255
		284
		48/A
		704
		210
		701
		211
		776
		49/C
		715
		278
		265

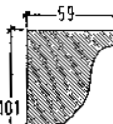
		49/A
		300
		722
		53/B
		54/B
		726
		727
		280
		709
		275
		766

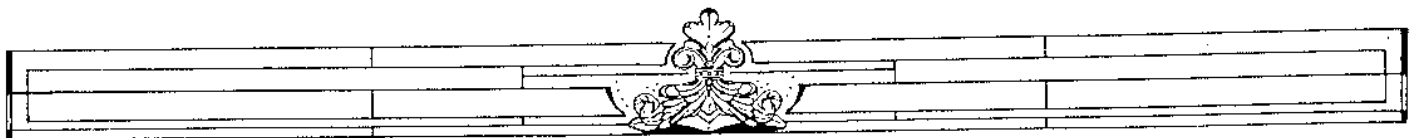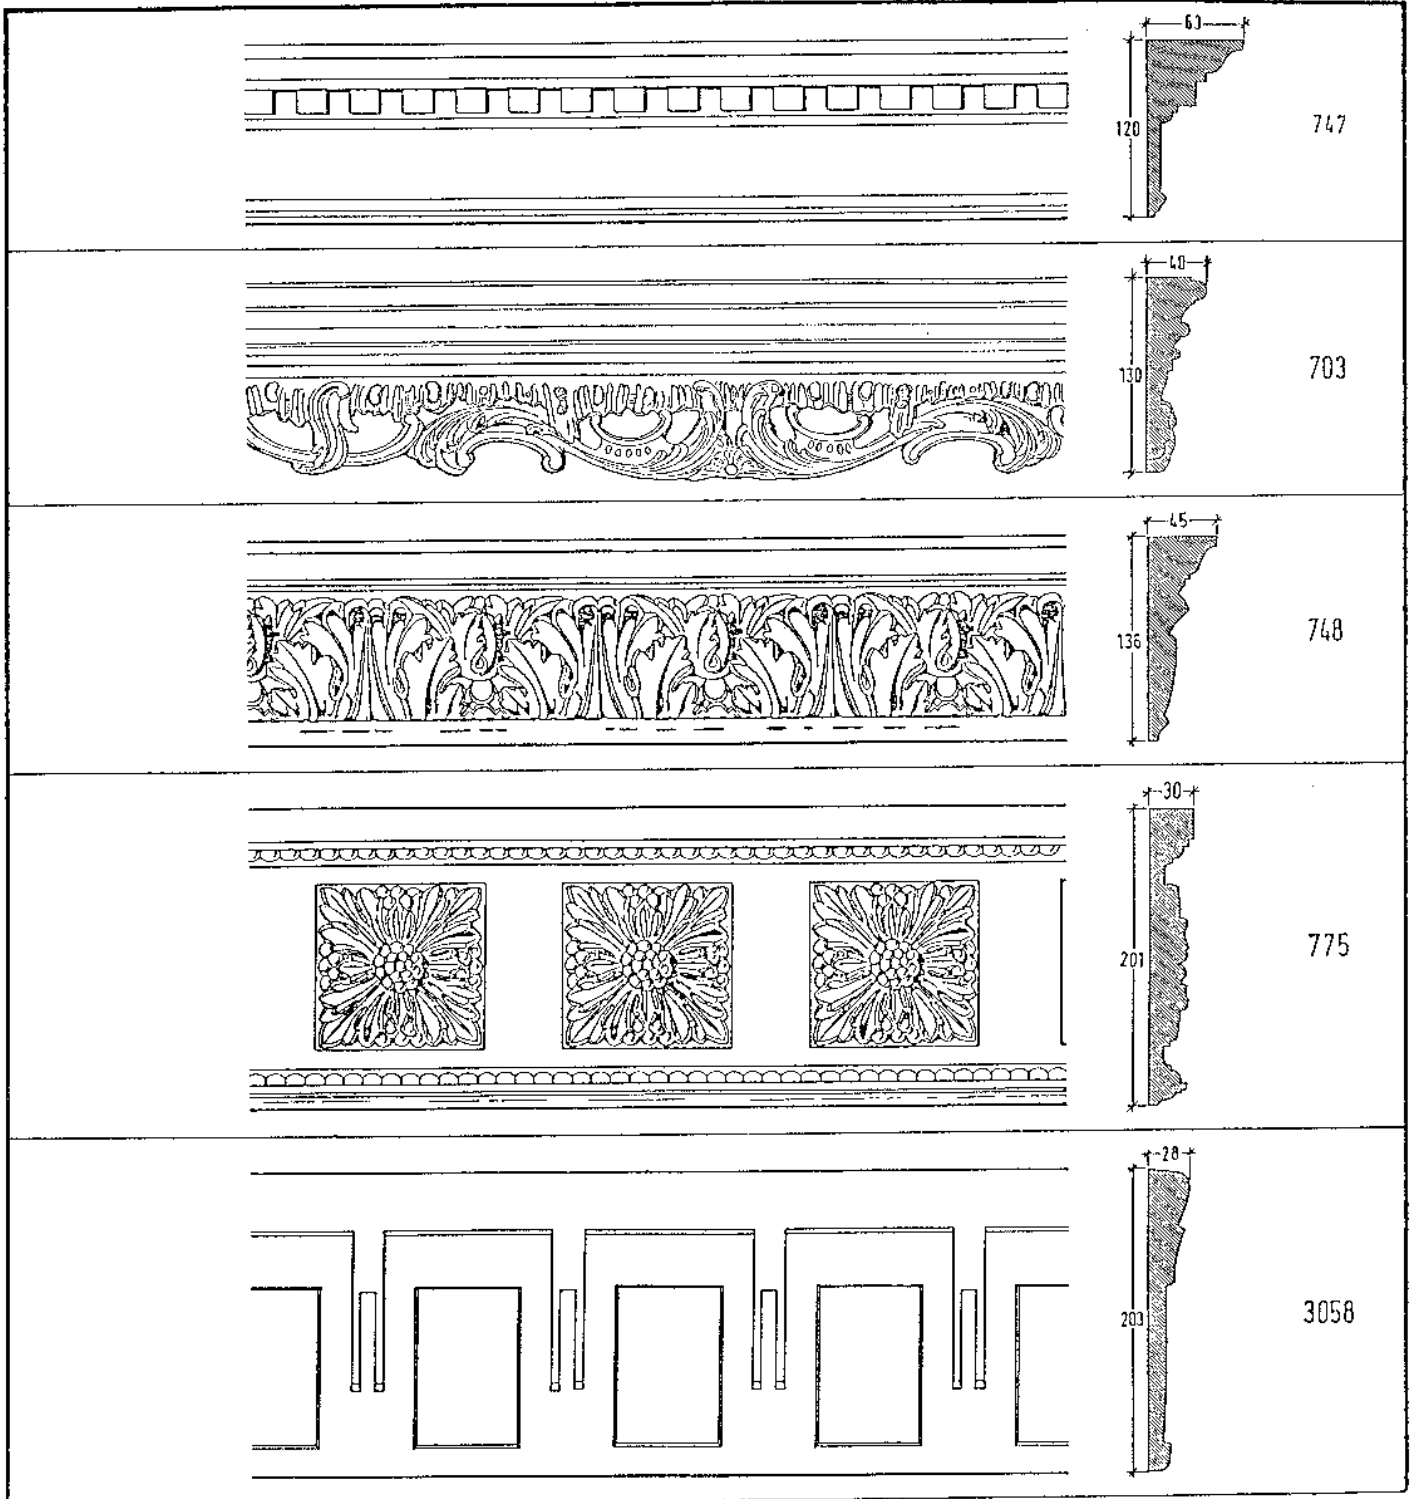














Mittakaava 1:20


KORISTEET OVIEŦ YLÄPUOLELLE

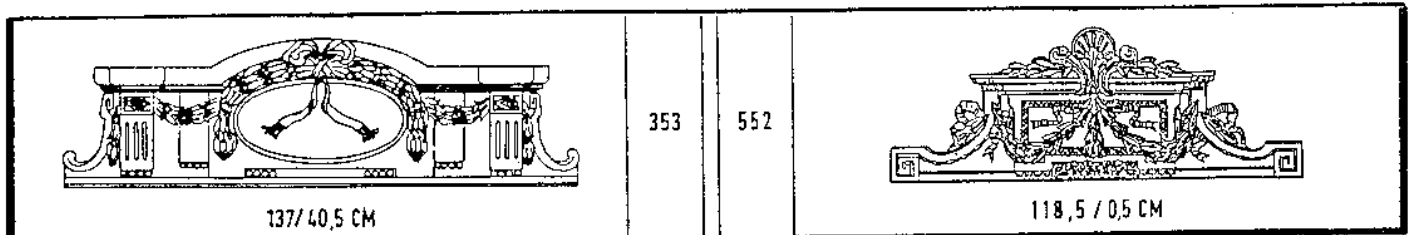


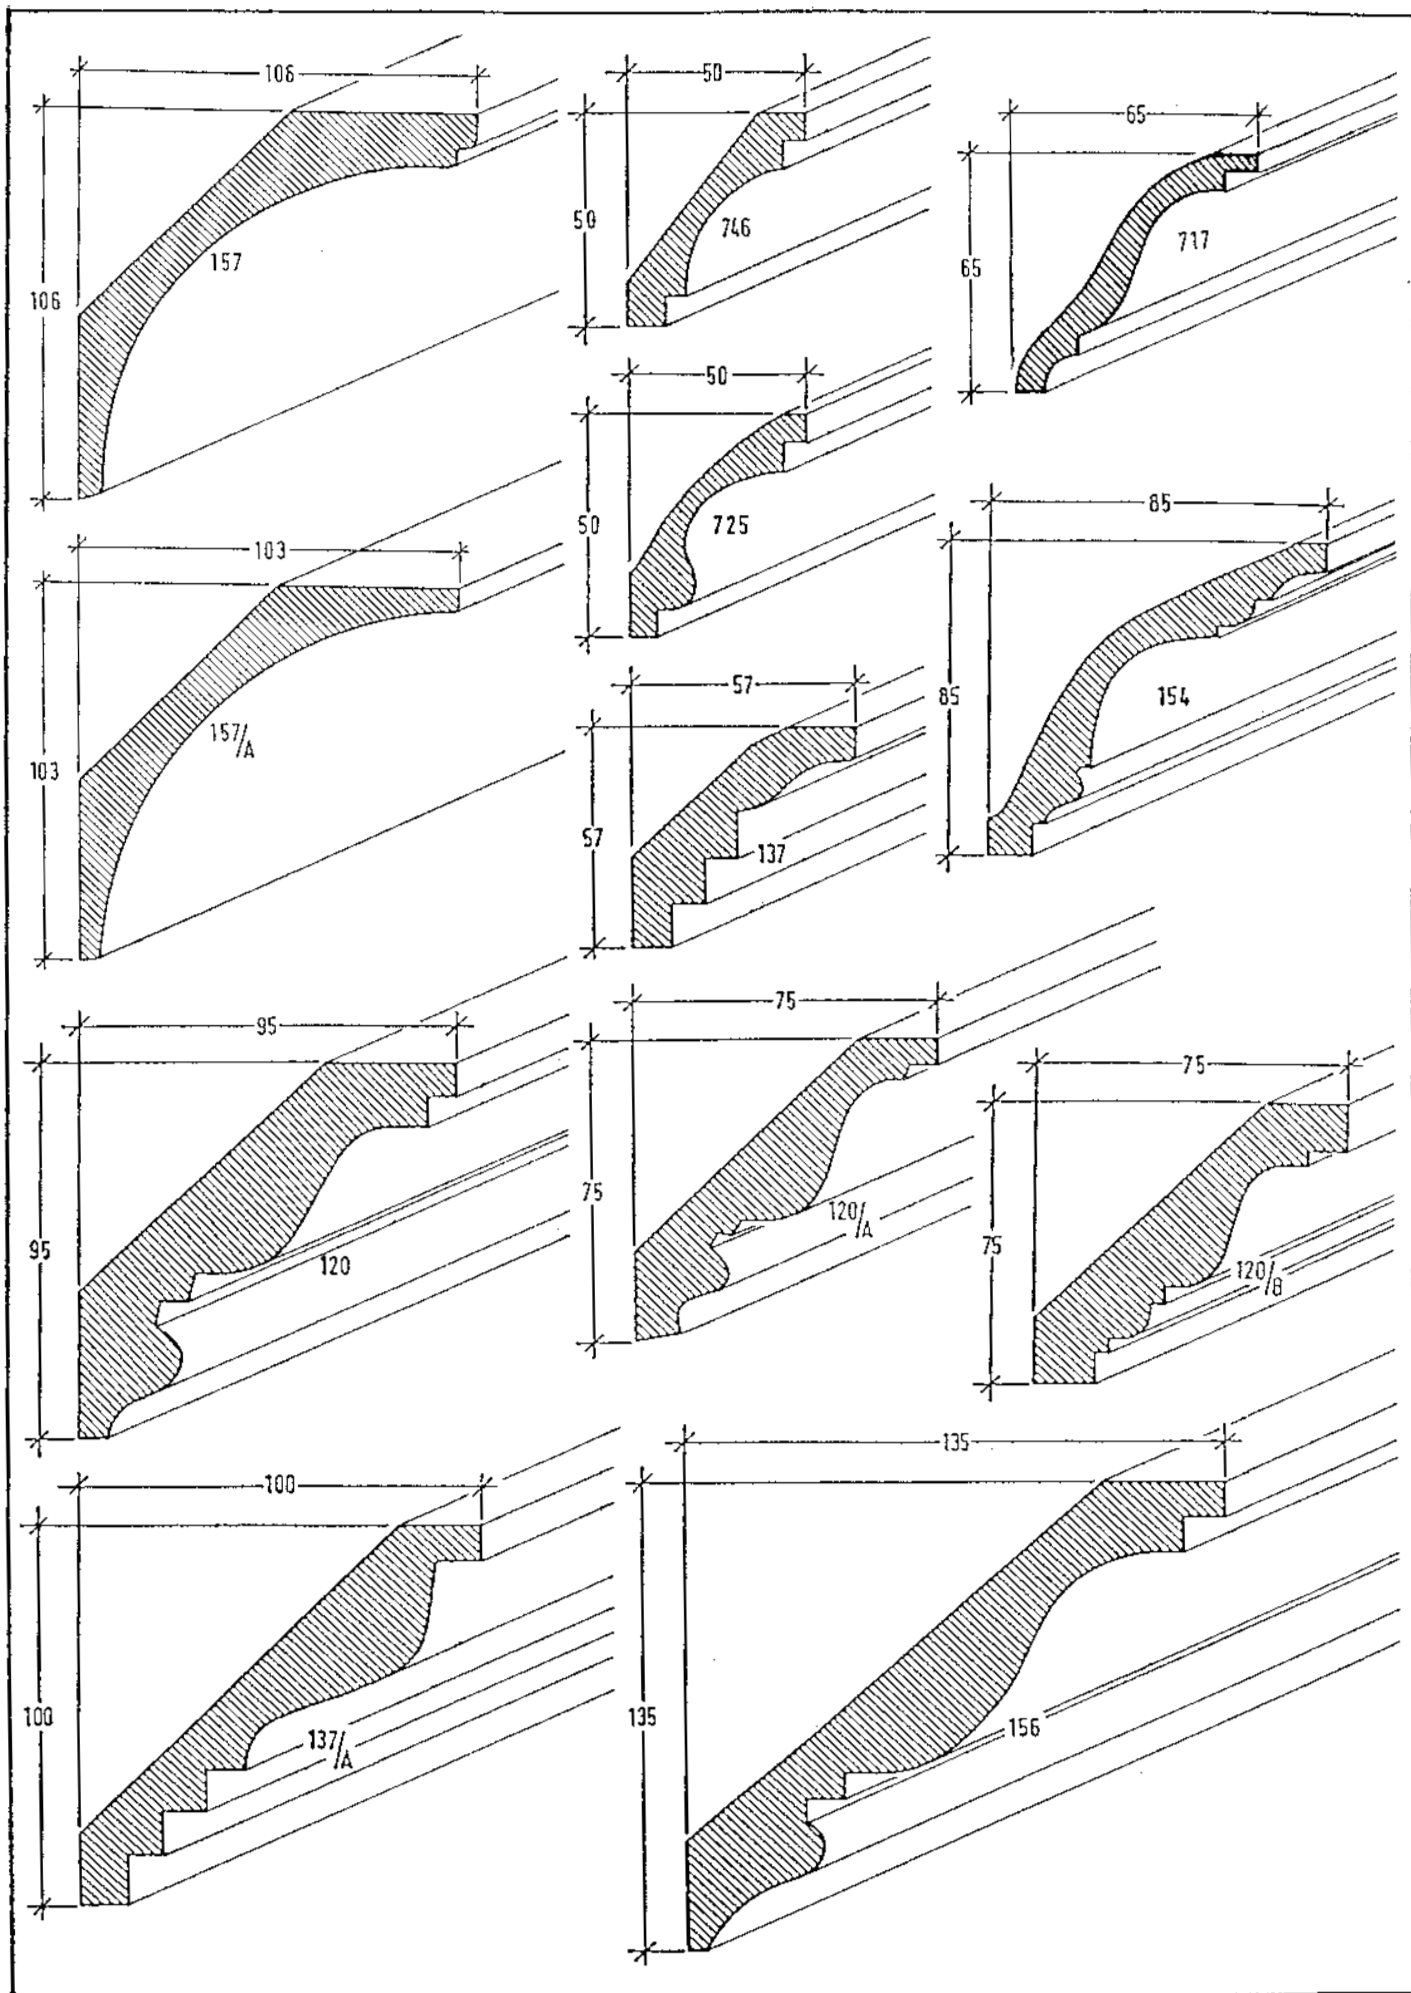


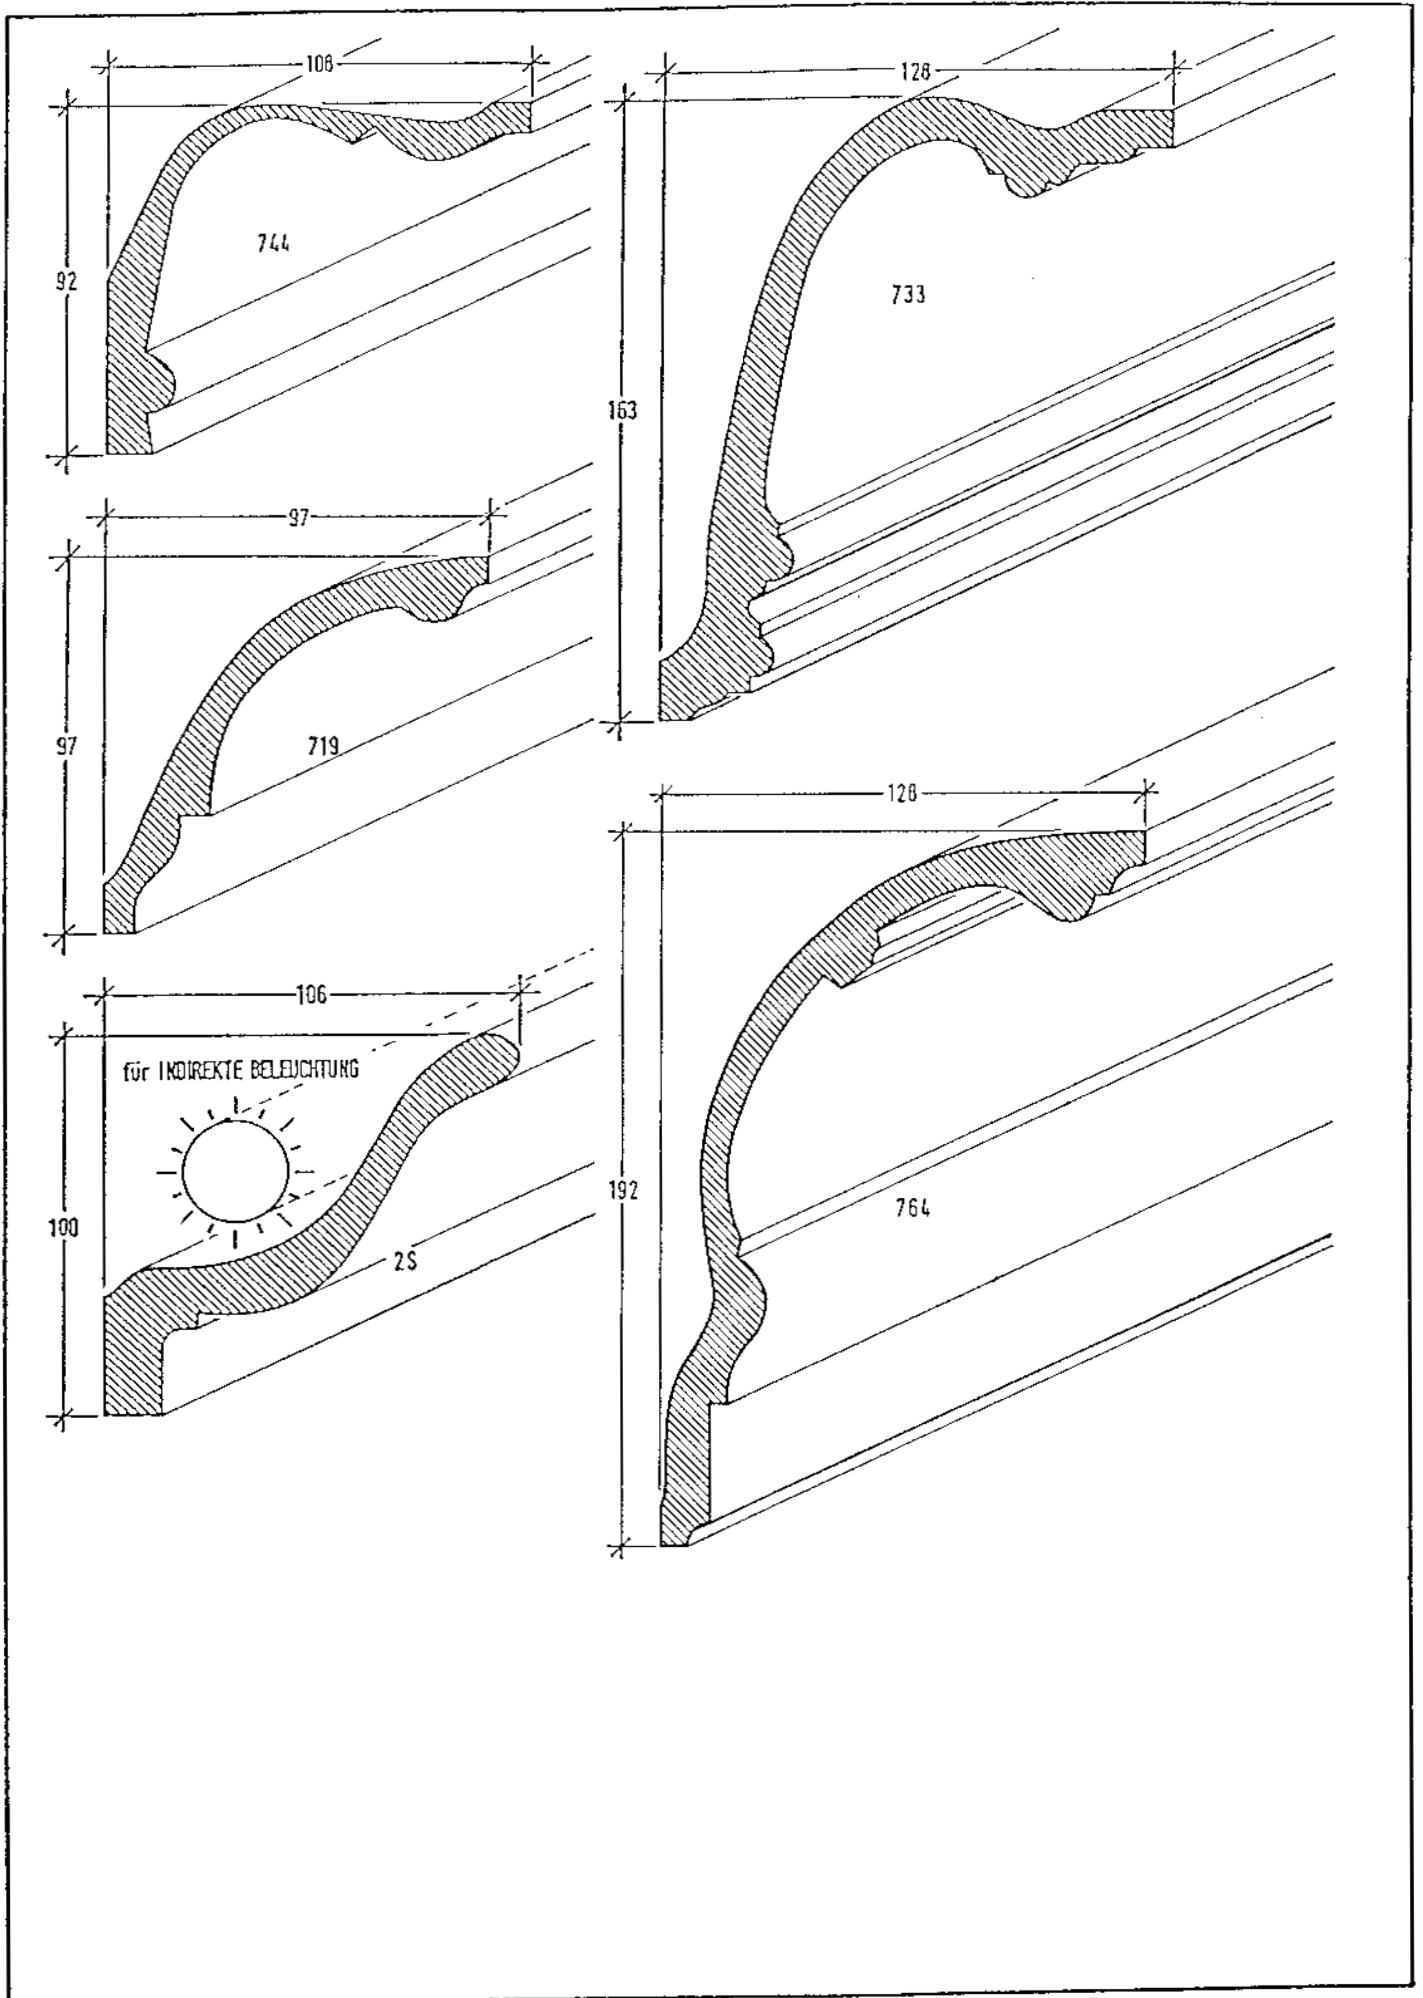

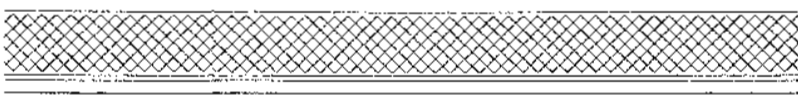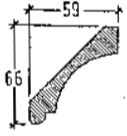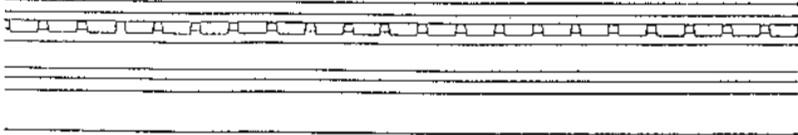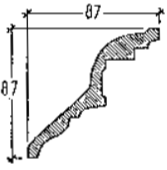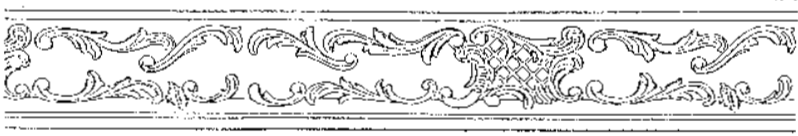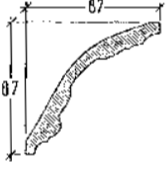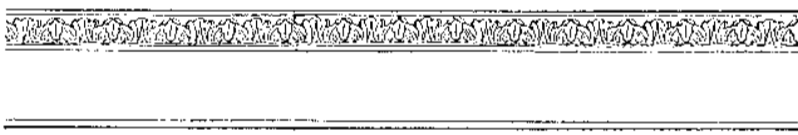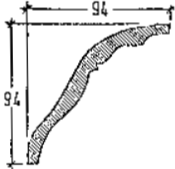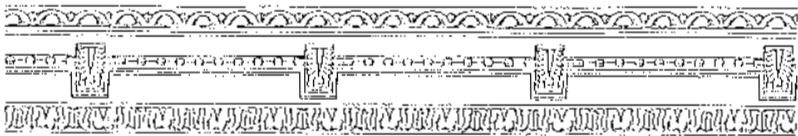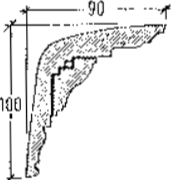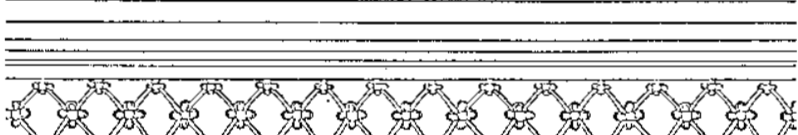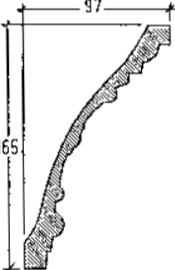		204
		711
		715/S
		718
		294
		714

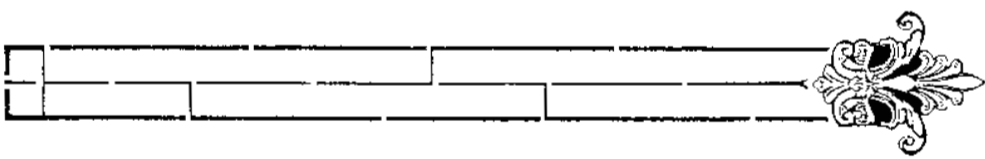


KONSOLIT 20 varastomallia
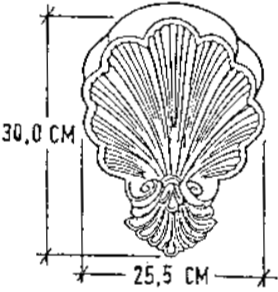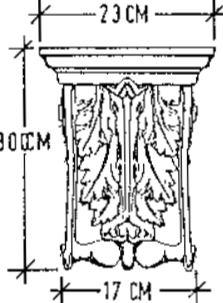
<p>519</p>  <p>30,0 CM</p> <p>25,5 CM</p>	<p>504</p>  <p>23 CM</p> <p>30 CM</p> <p>17 CM</p>
--	---



Yksinkertaiset, sileät profiilirenkaat. Saatavana eri kokoisina.

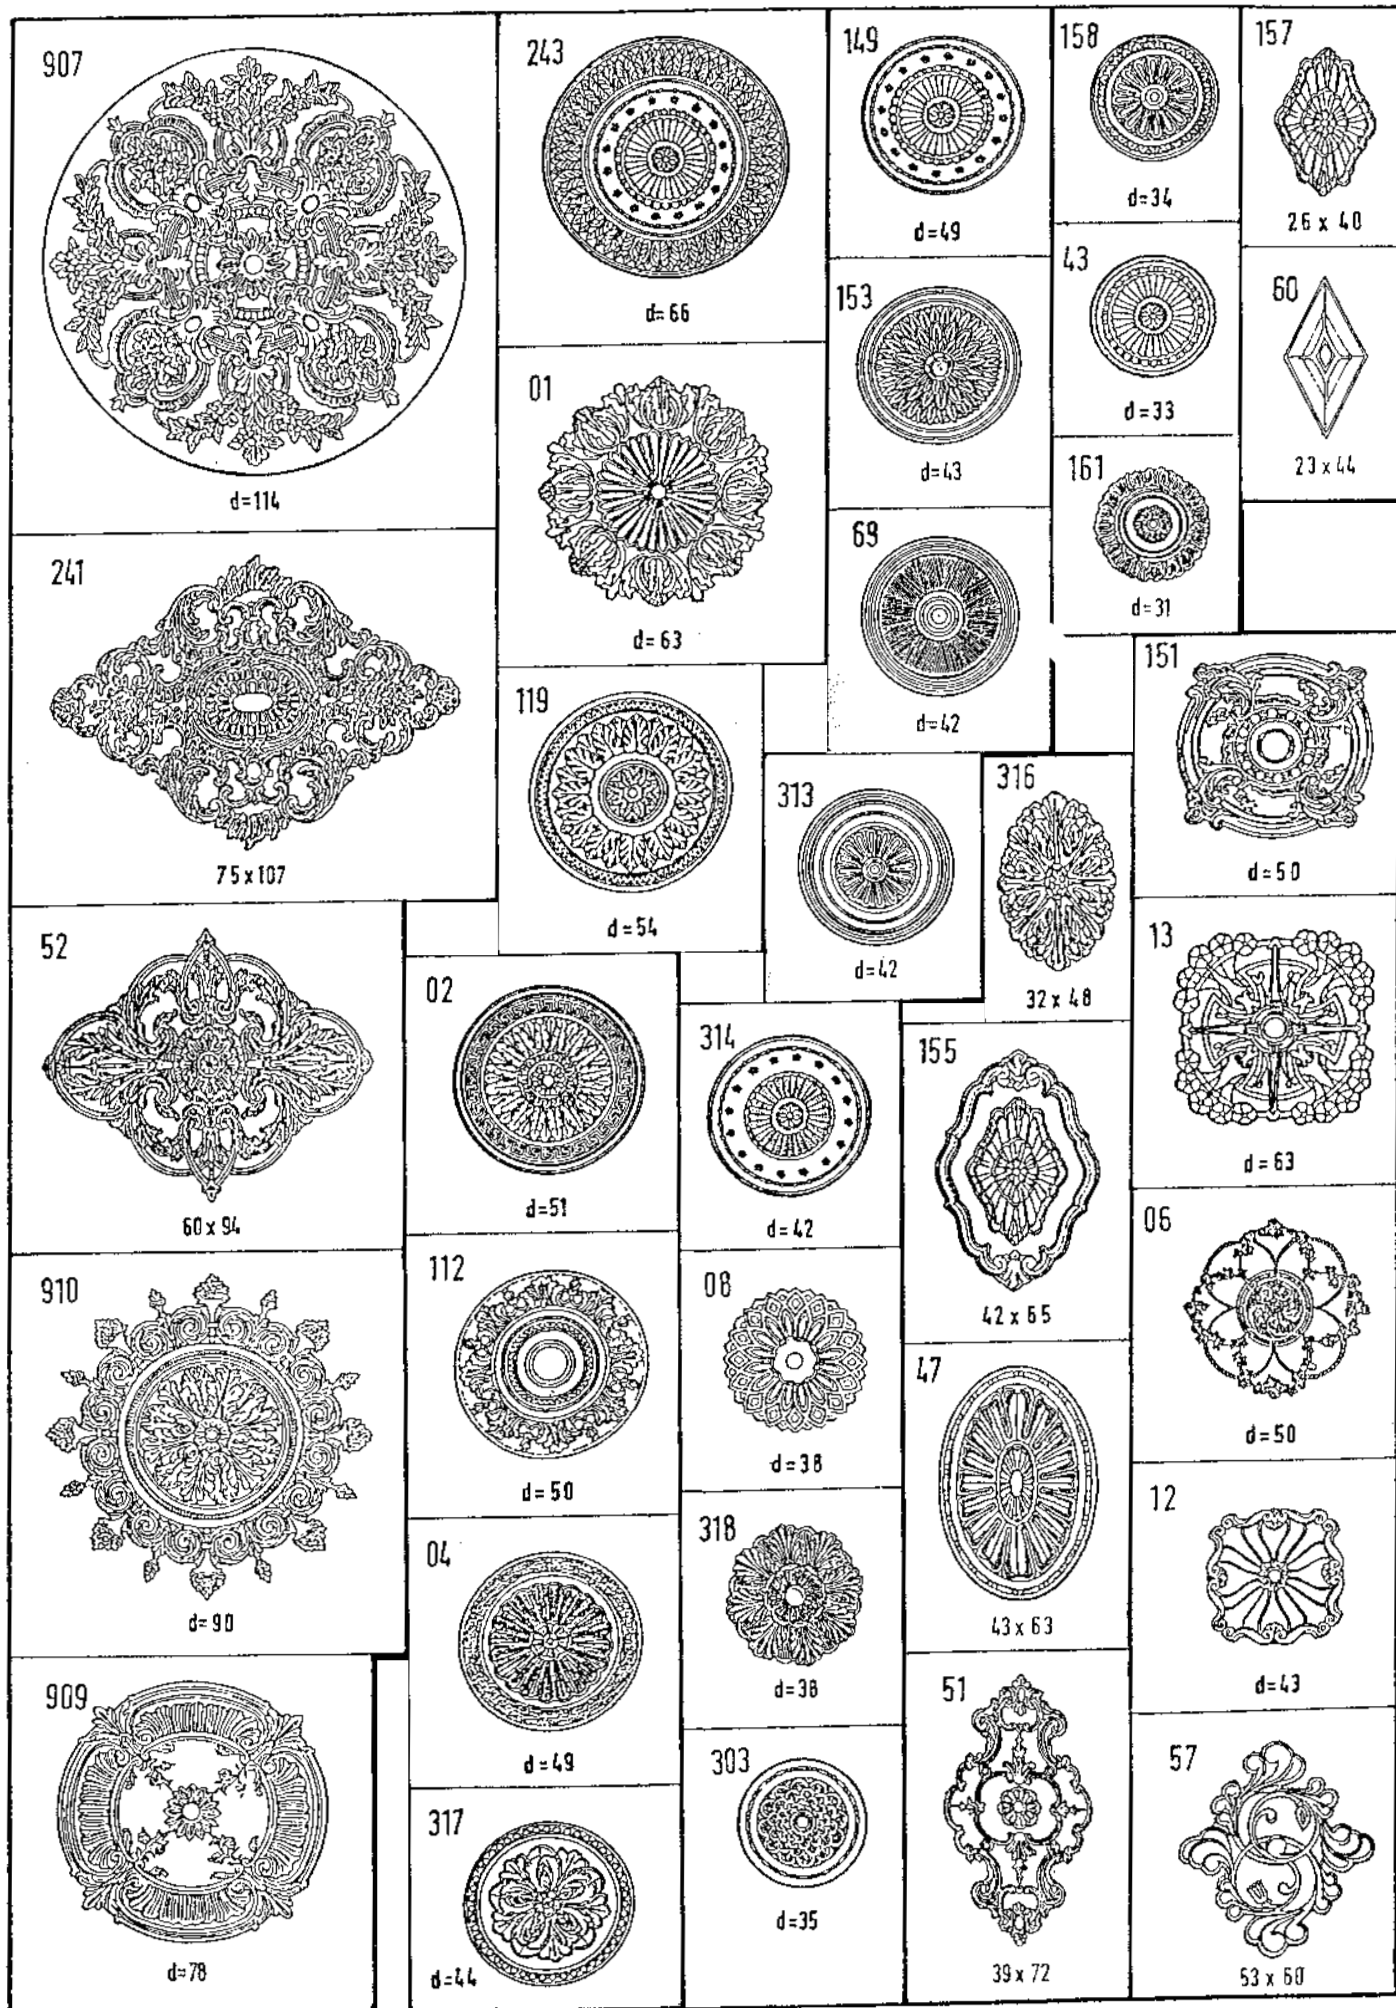

PILARIT


Mittakaava 1:10 (mitat senttimetreissä)

Pilari 14 cm


Pilari 27cm


Pilari 15 cm

Pilari 26,5 cm

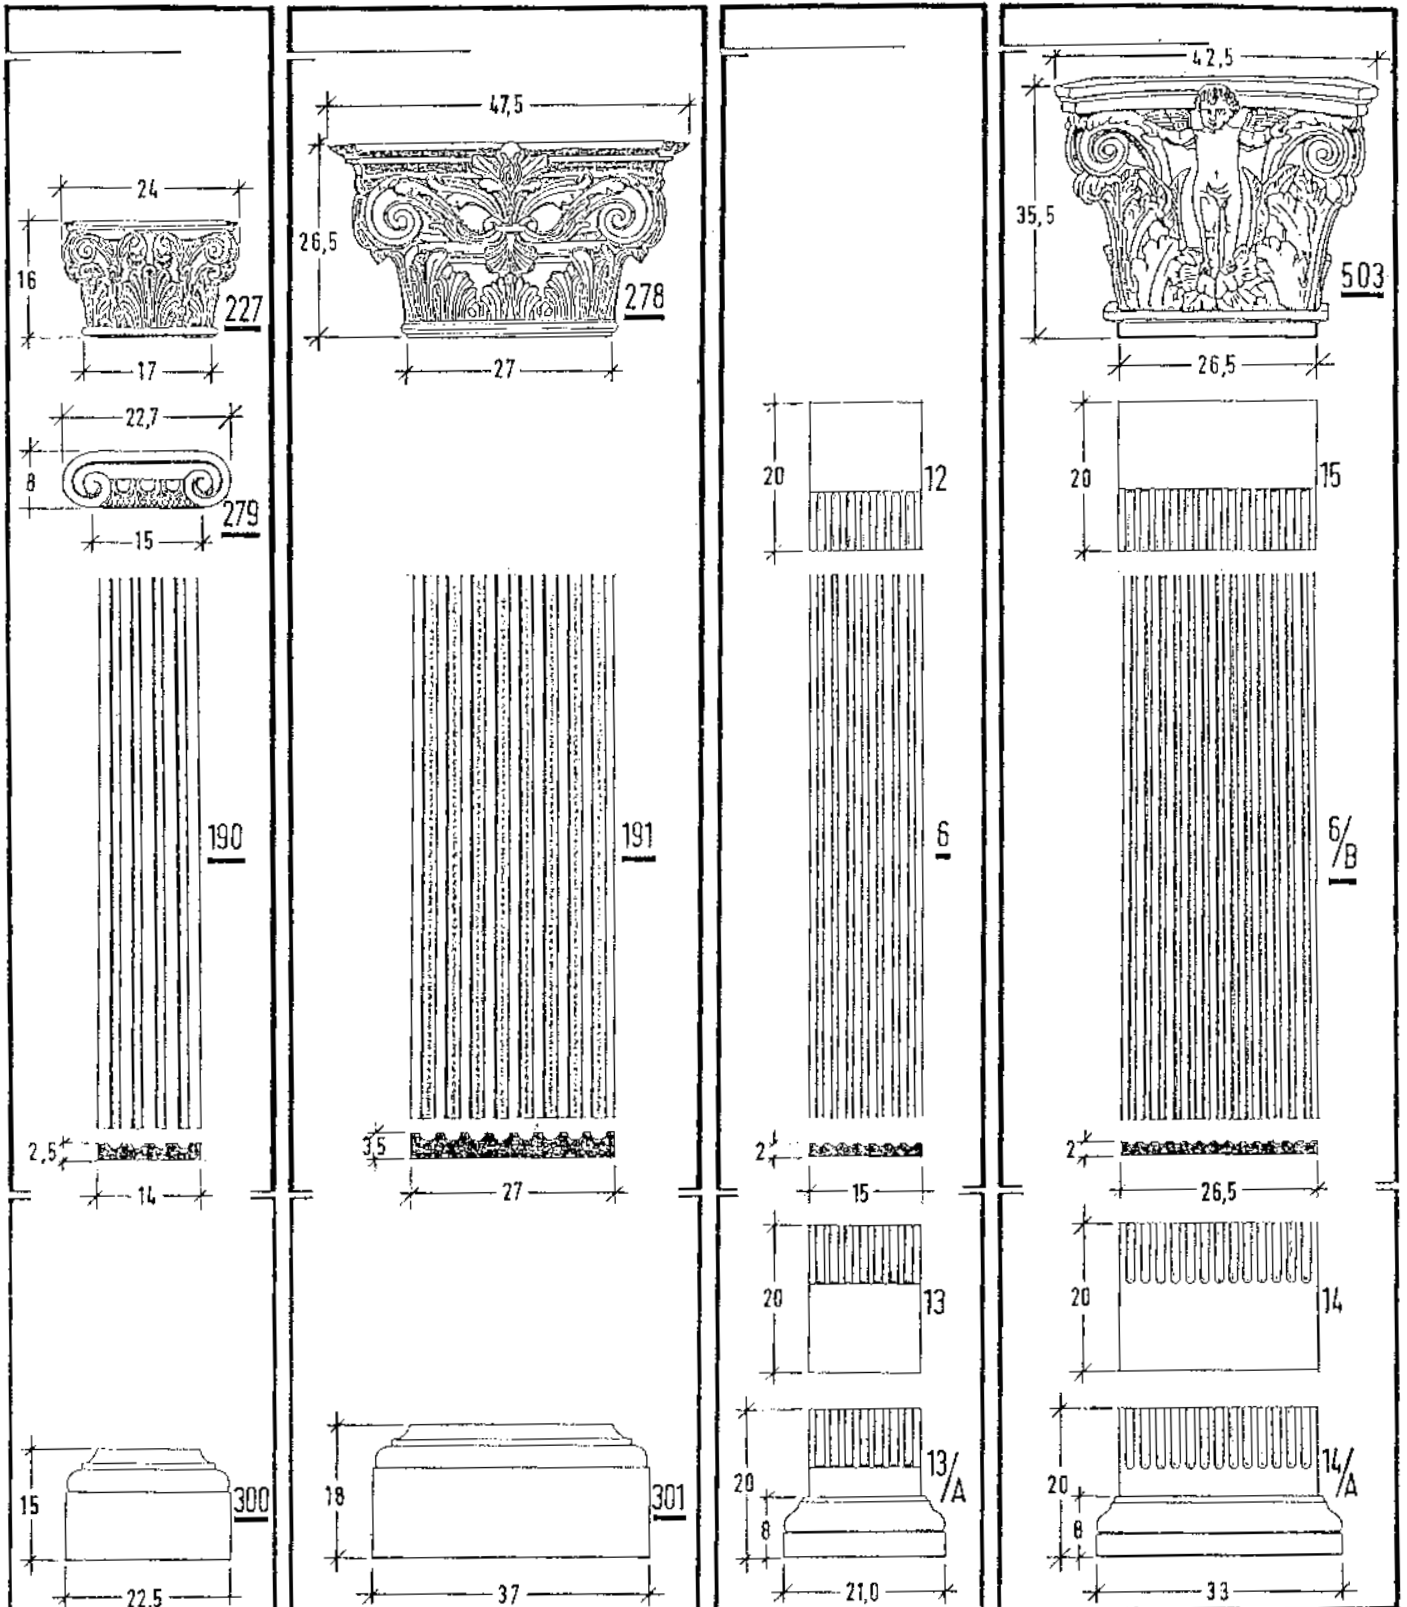

SEINÄKORISTEET 10 erilaista varastomallia

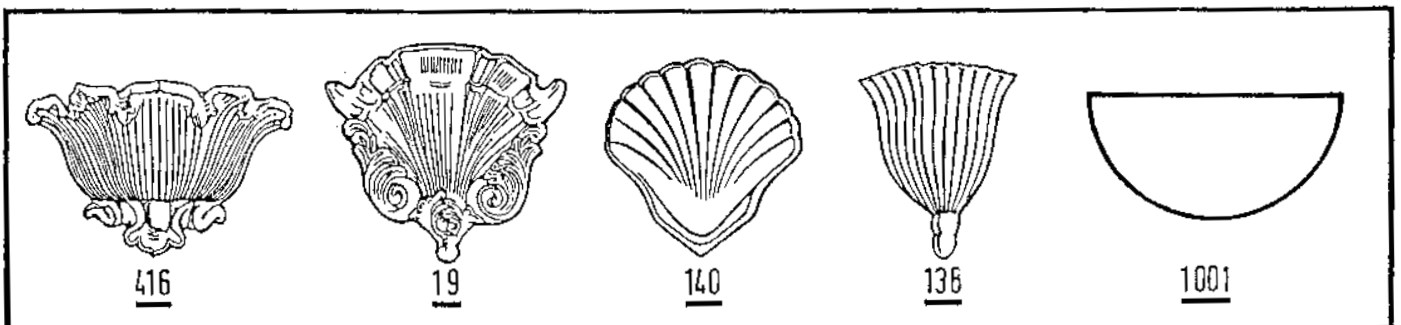


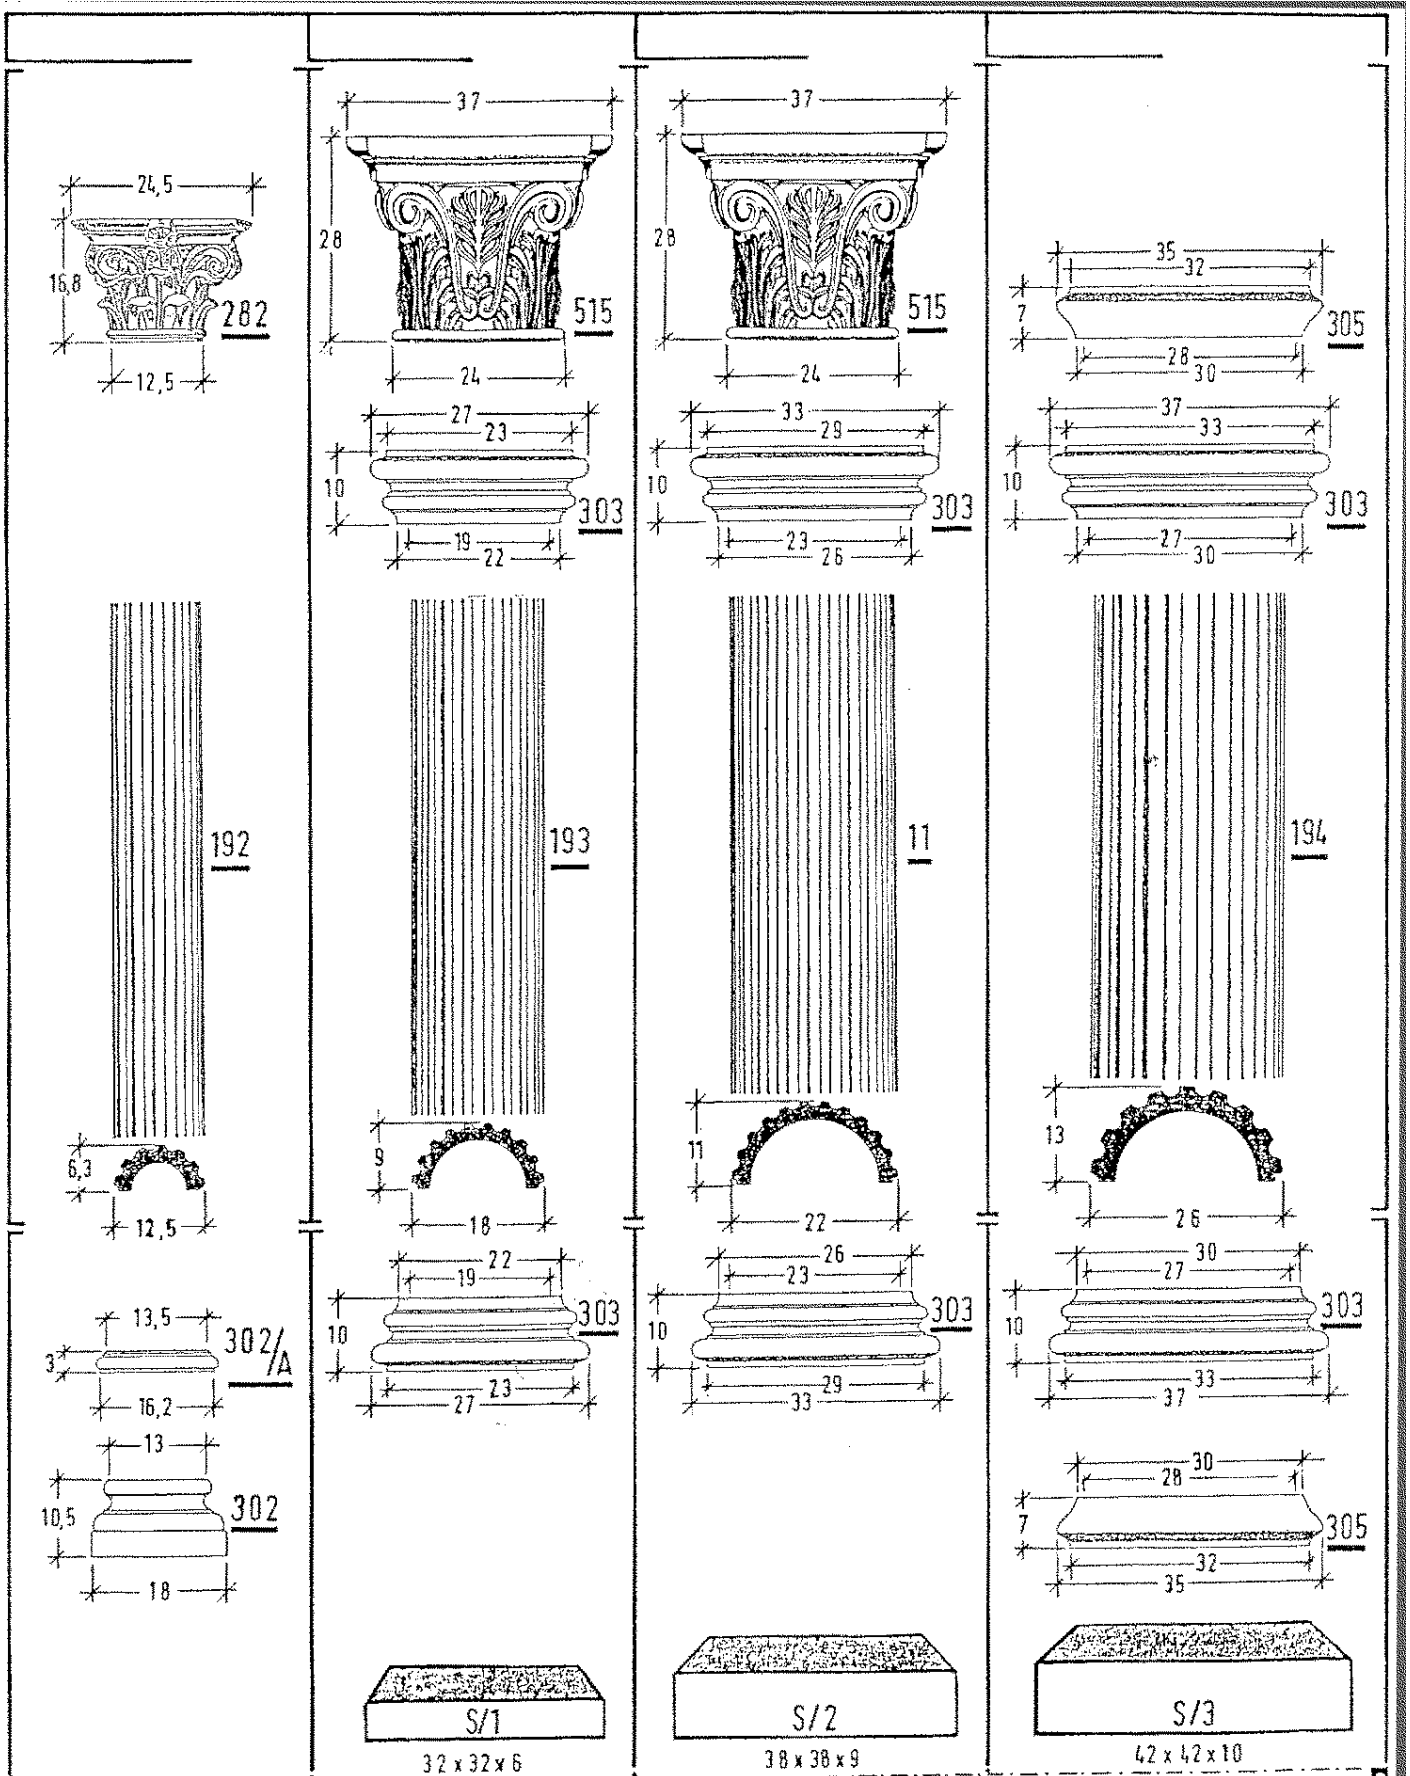


Pylväät valmistetaan puolikkaiksi ja ovat sisältä onntoja. Päädyt, renkaat ja jalustat ovat yksittäisiä osia. Pylväät soveltuvat hyvin myös pöytien jalustoiksi jne.

4 varastomallia



Syvyys 240

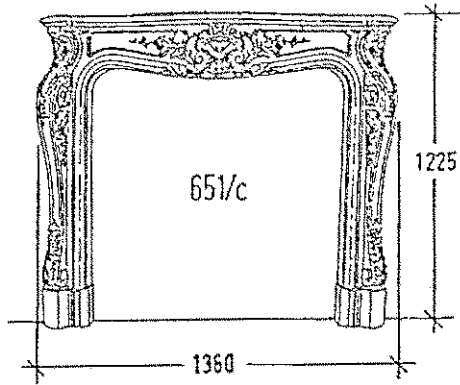

Syvyys 155

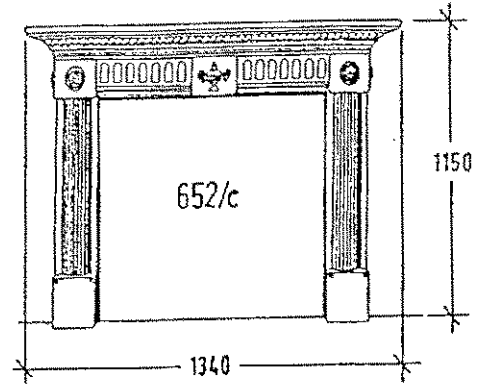


Syvyys 205

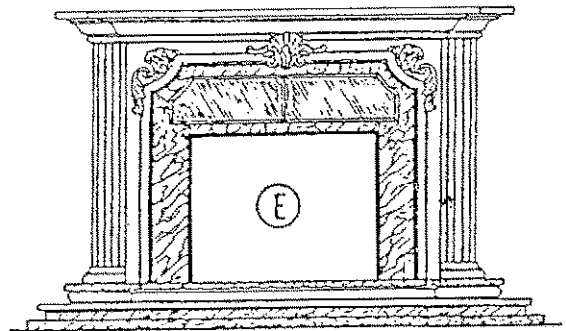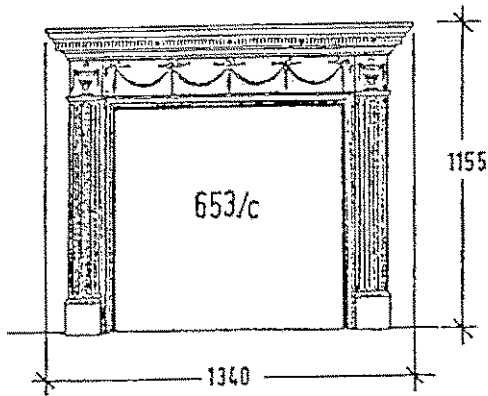


Tilauksesta useita eri malleja


(A)

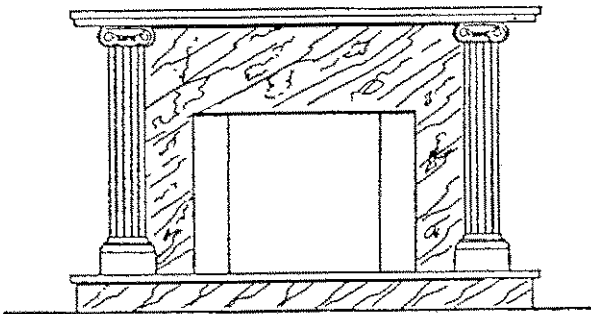


(B)

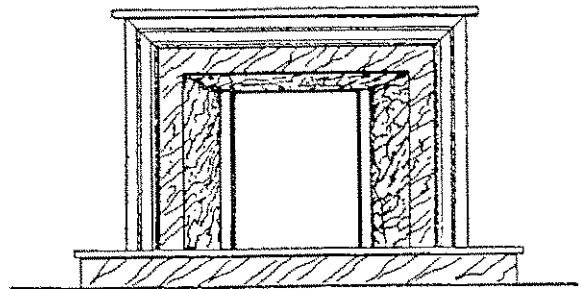

(C)

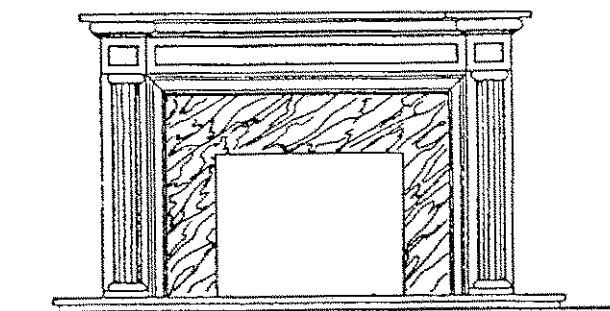

(D)

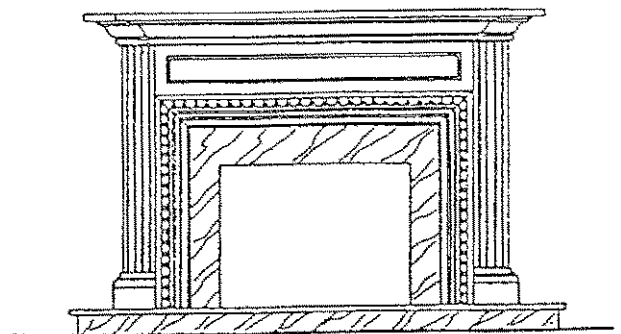

549




80 x 65

550




KATTOKORISTEET

KASUUNI

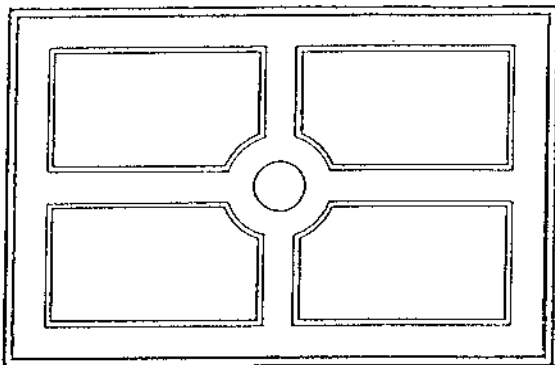


ELLIPSIKORISTE,
3 eri kokoa

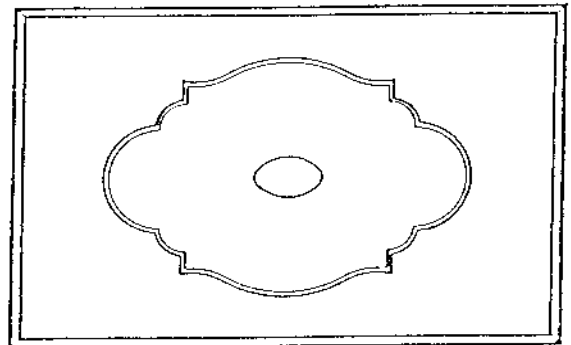


JUGENDKATTOKORISTEET

JUGENDKATTOKORISTE A

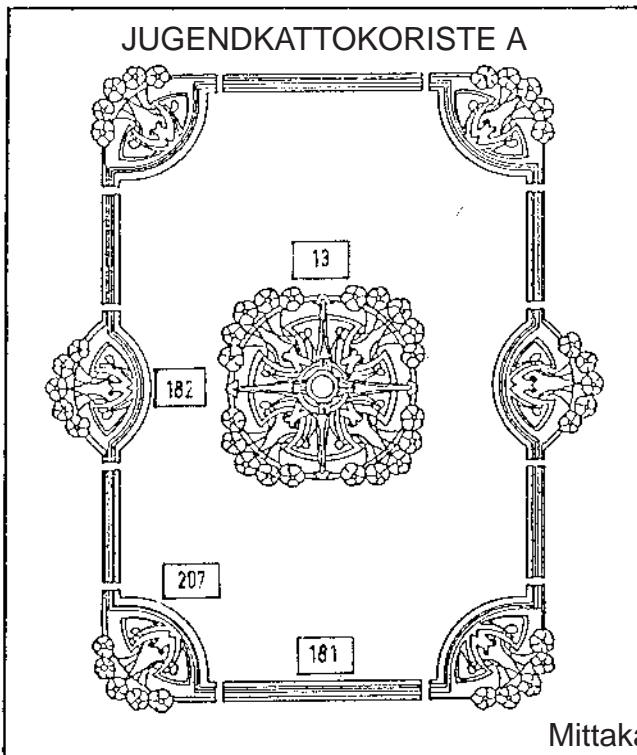


JUGENDKATTOKORISTE B

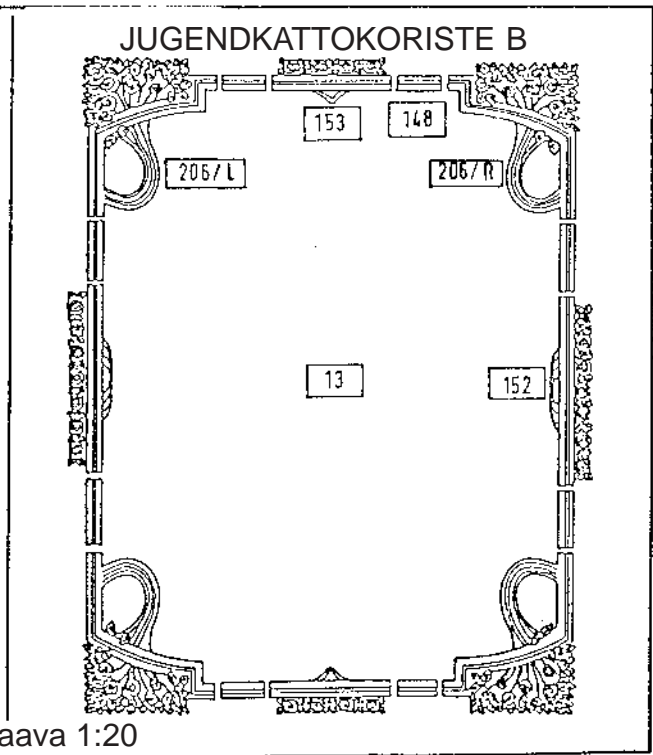

Mittakaava 1:20


KULMAT, VÄLIKAPPALEET JA LISTAT

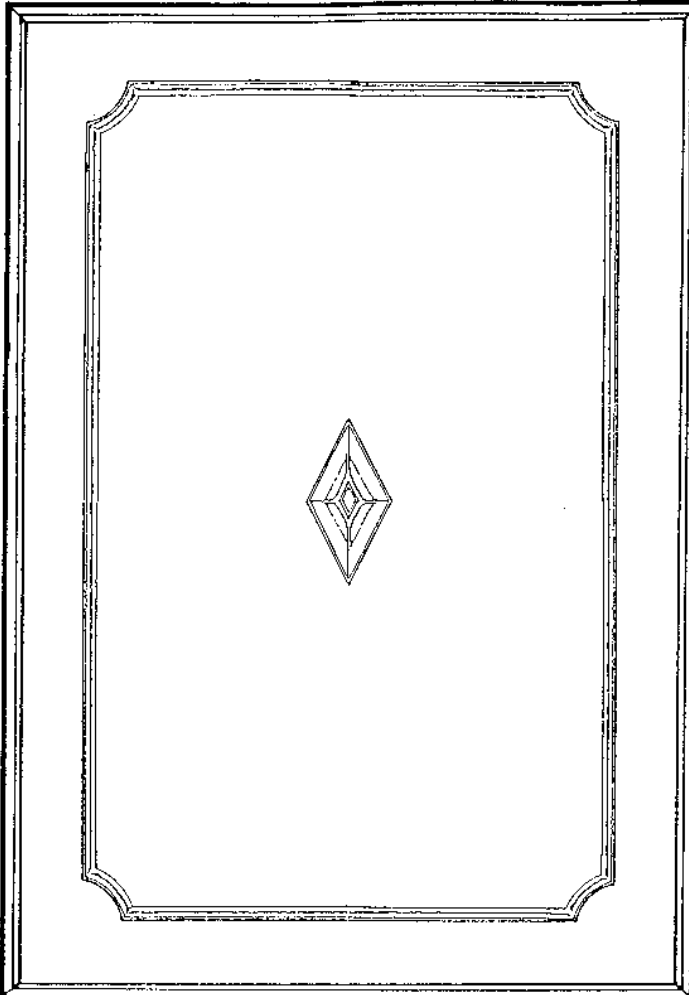


Mittakaava 1:20

Kulma nro. 214

Lista nro. 151

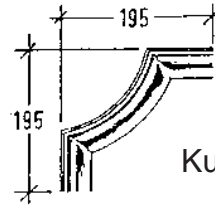


Kulma nro. 215

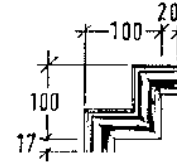


Mittakaava 1:10

Mittakaava 1:40

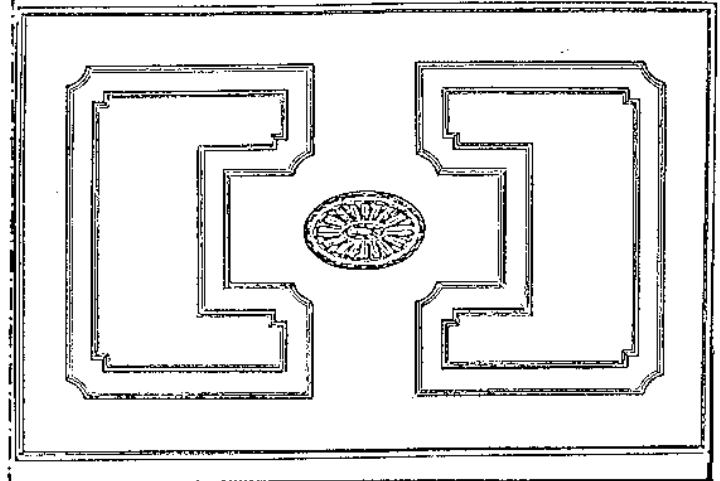


Kulma nro. 21/D

Lista nro. 21/C

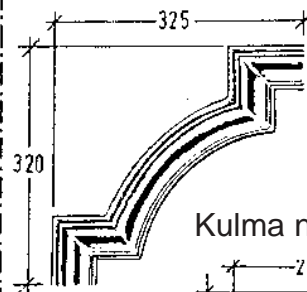



Kulma nro. 213

Lista nro. 134

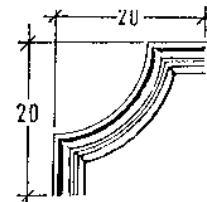


Mittakaava 1:10


Mittakaava 1:40

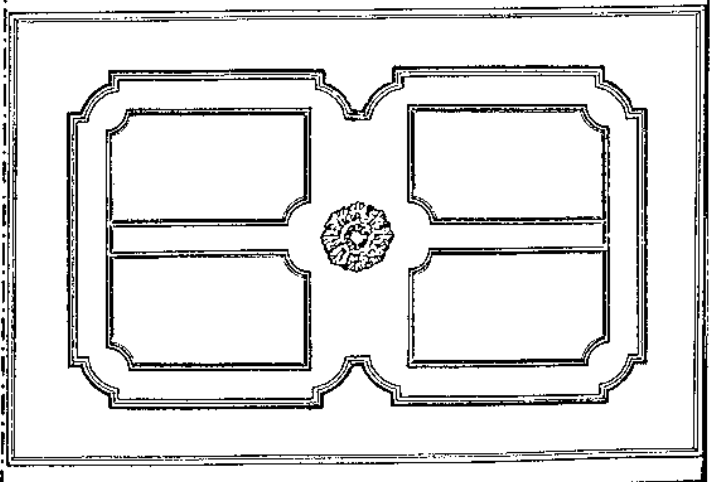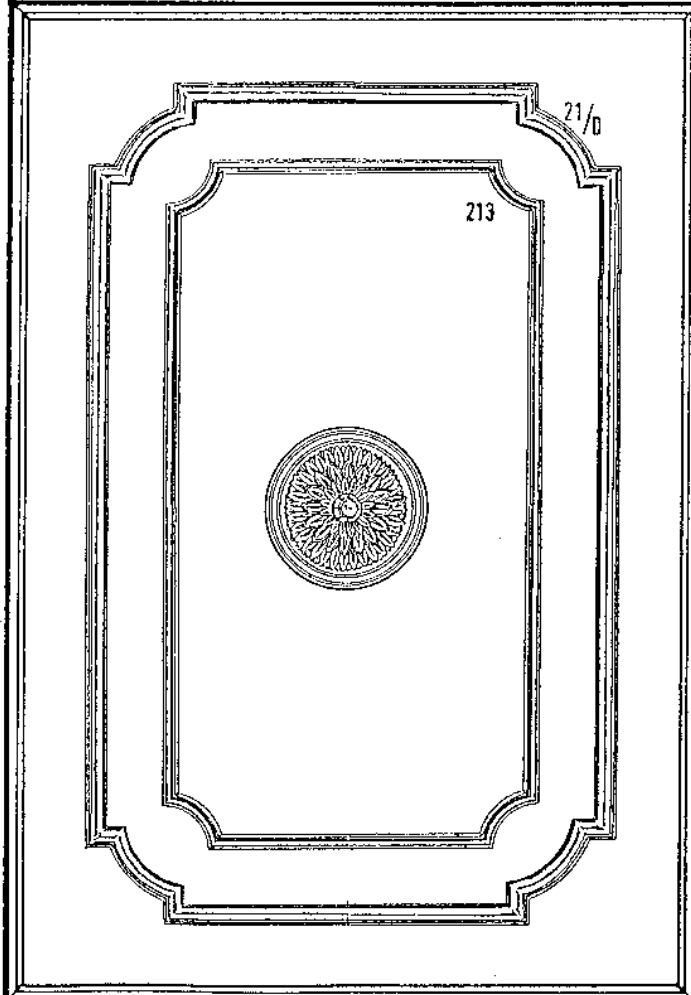




KULMAT, VÄLIKAPPALEET JA LISTAT

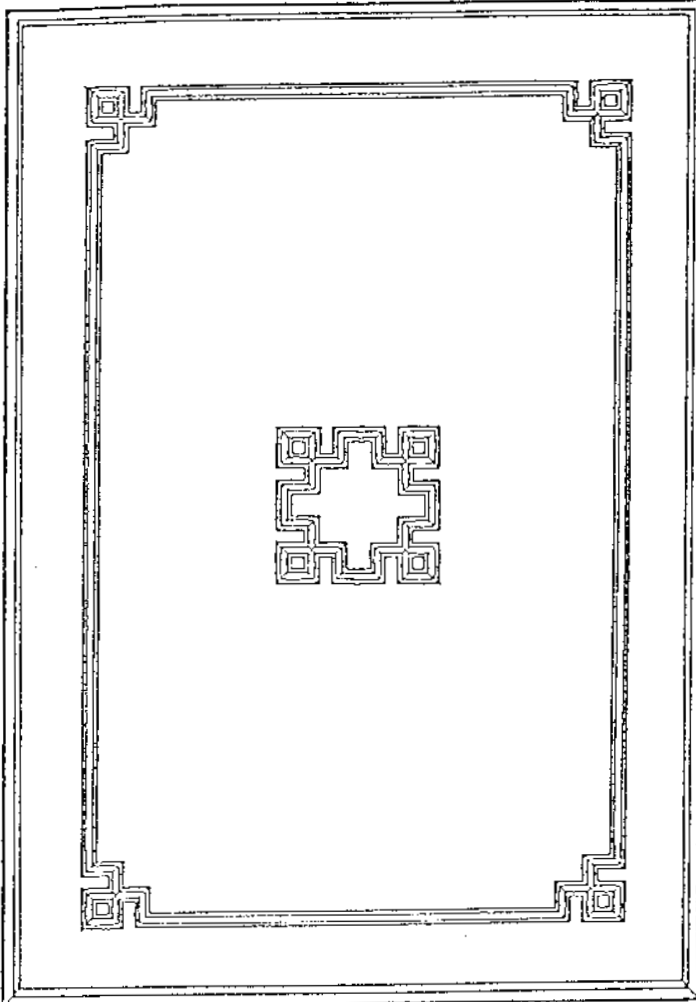


Mittakaava 1:20

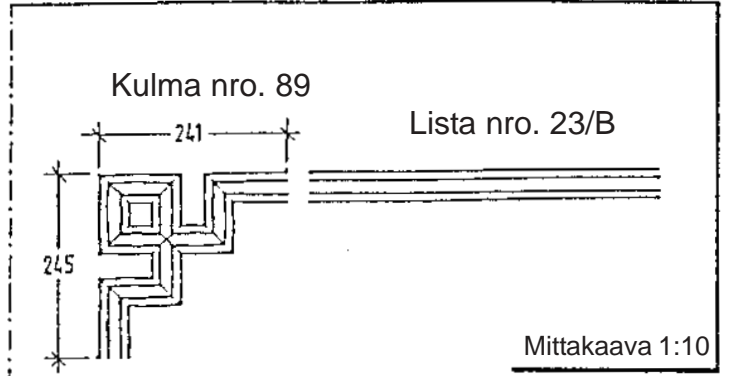


Mittakaava 1:40

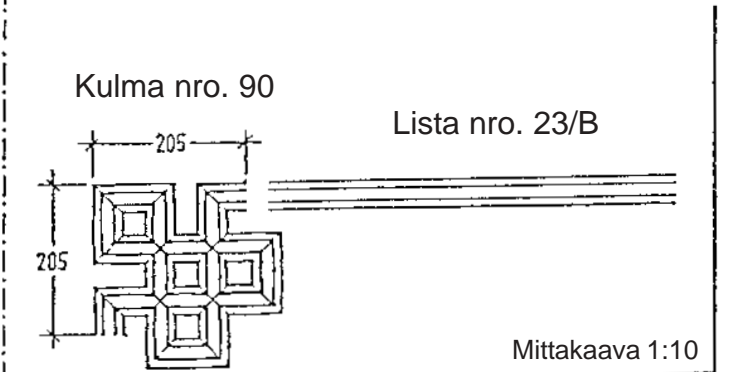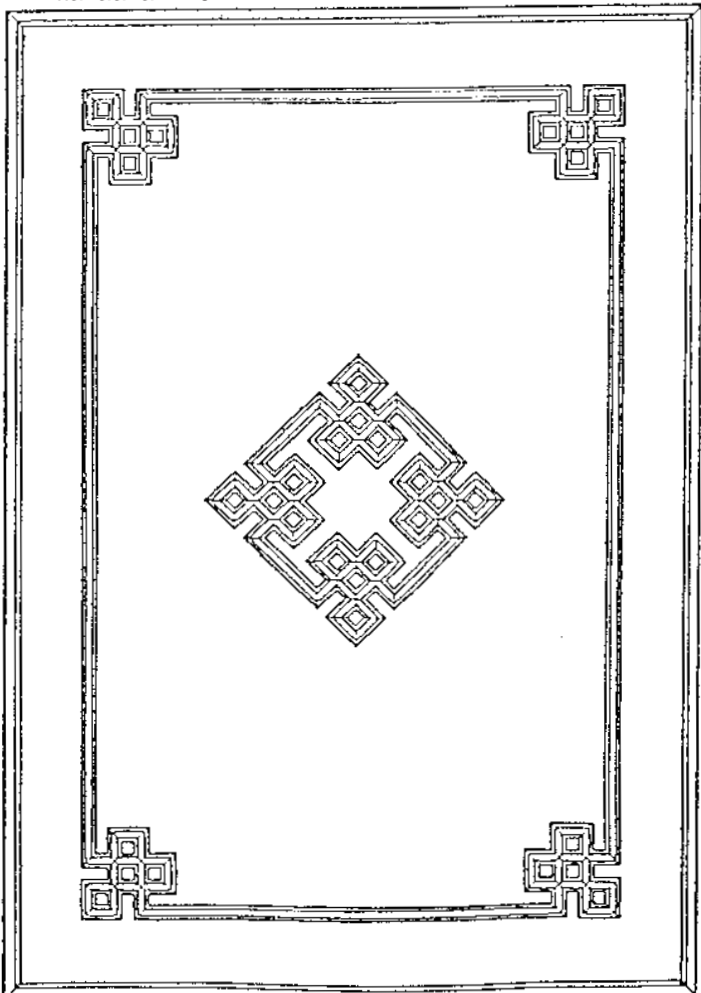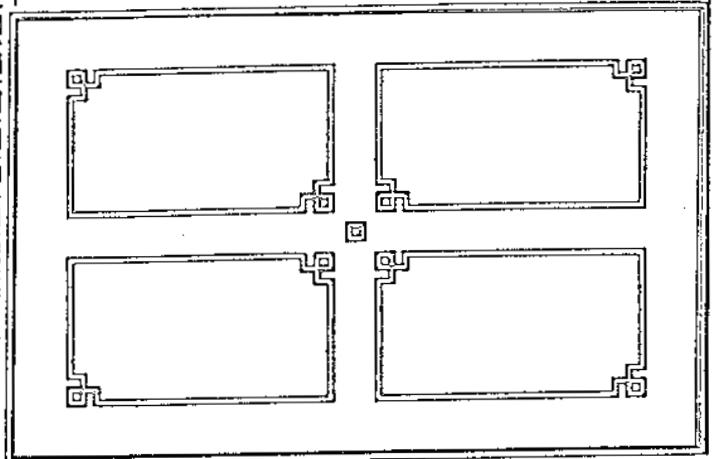

Mittakaava 1:40

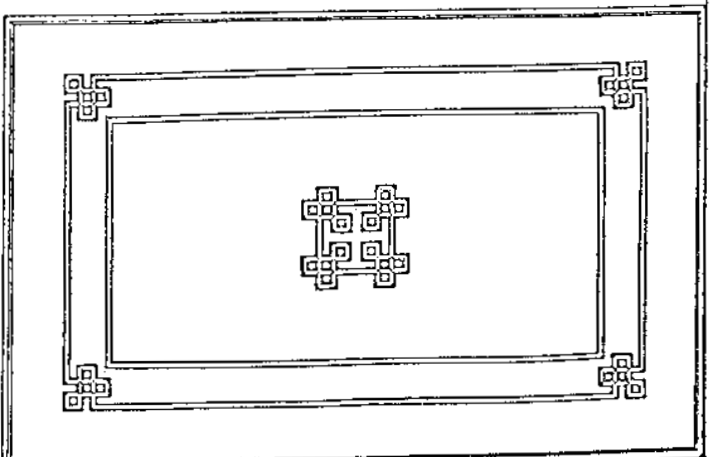


KULMAT, VÄLIKAPPALEET JA LISTAT

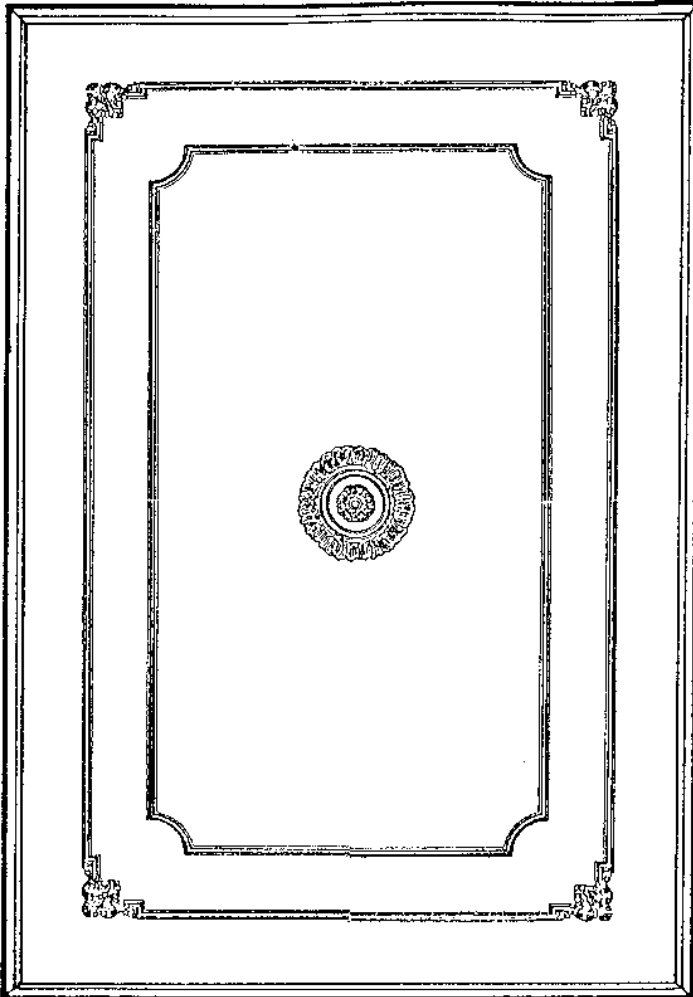


Mittakaava 1:20

Kulma nro. 828

Lista nro. 720

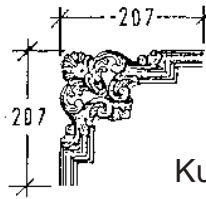


Kulma nro. 819

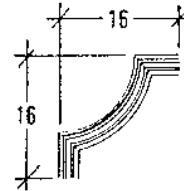


Mittakaava 1:10

Mittakaava 1:40

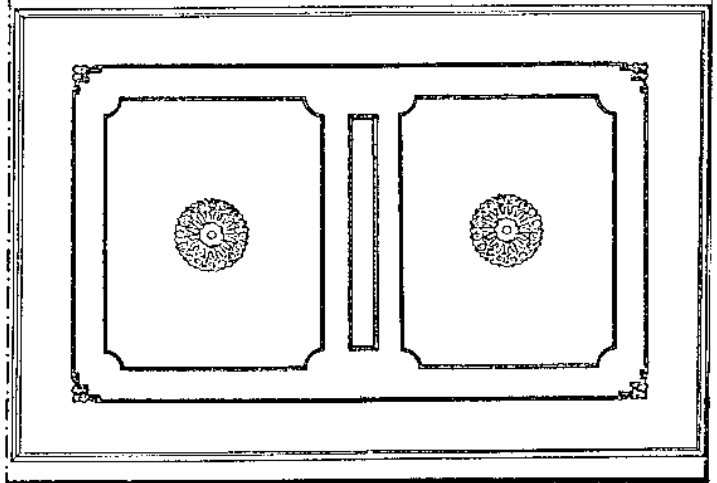


Kulma nro. 6/A

Lista nro. 306/D


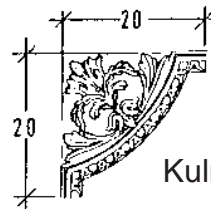


Kulma nro. 804

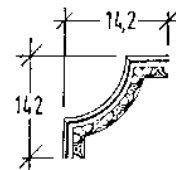


Mittakaava 1:10

Mittakaava 1:40

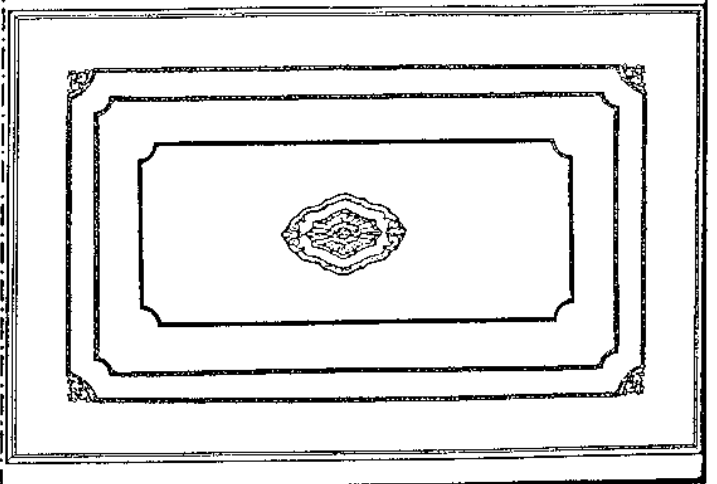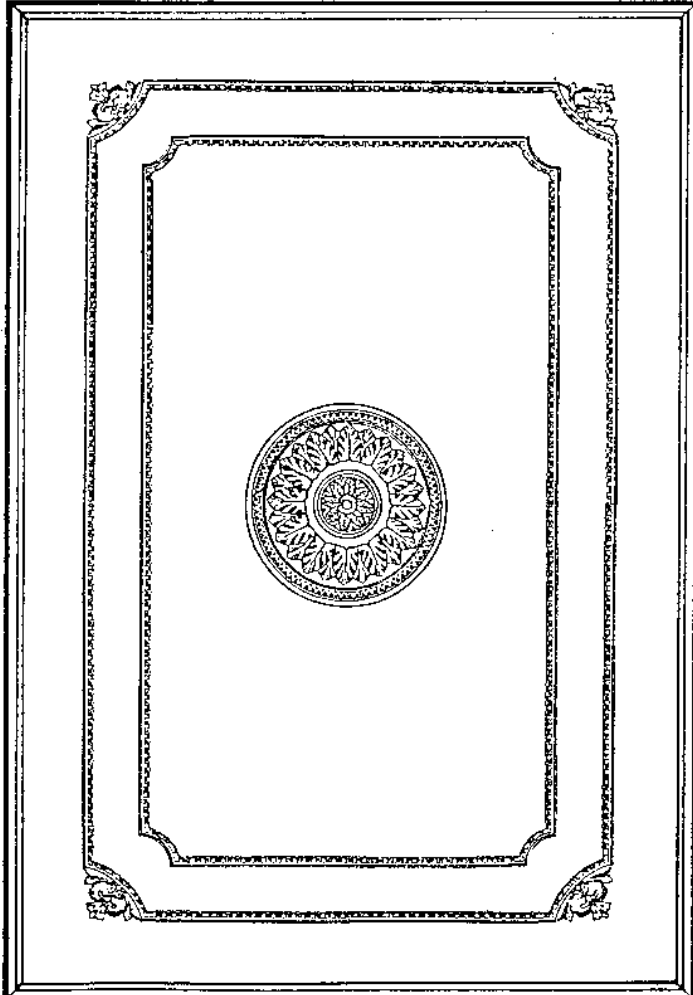


KULMAT, VÄLIKAPPALEET JA LISTAT

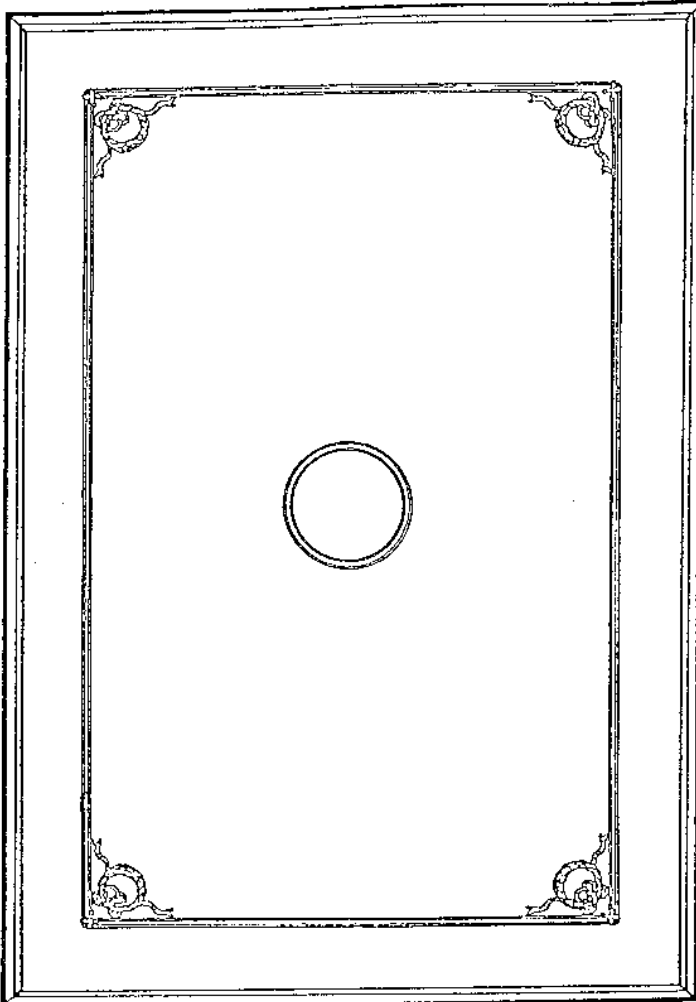


Mittakaava 1:20


Kulma nro. 403

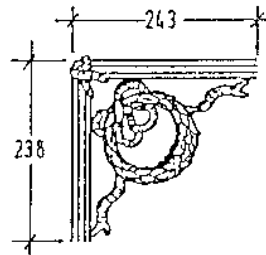


Lista nro. 62/B

 


Kulma nro. 93

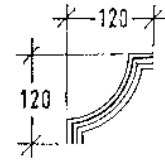


Kulma nro. 62/C

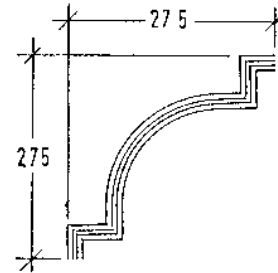


Kulma nro. 118

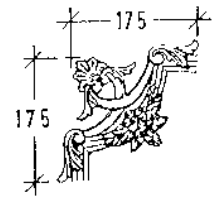

Mittakaava 1:10

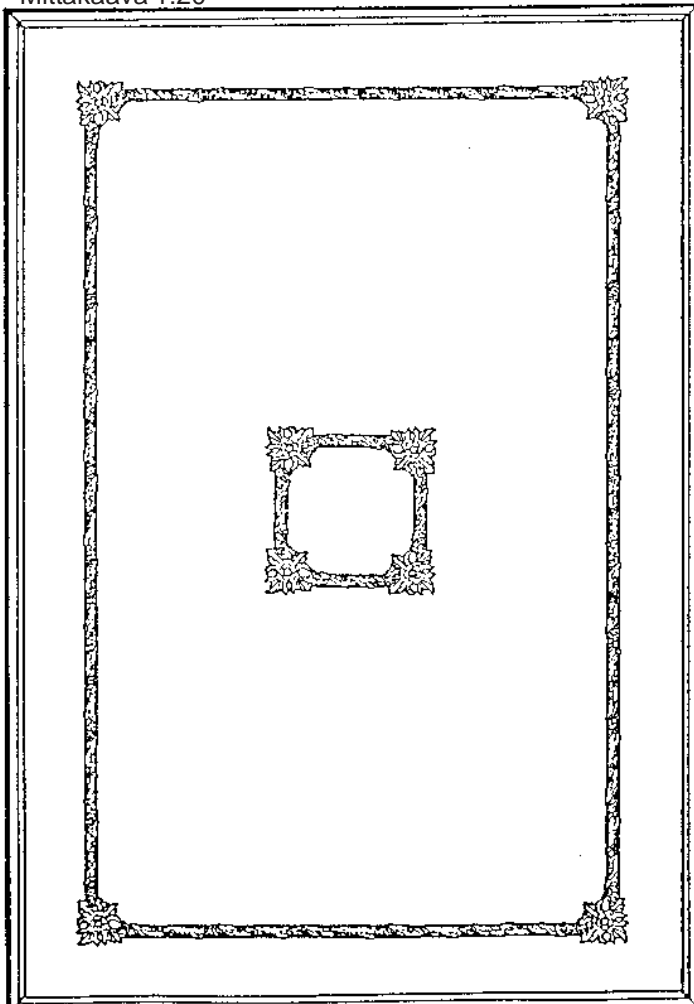

Kulma nro. 432

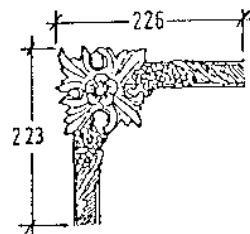


Lista nro. 702




Mittakaava 1:10



Mittakaava 1:40

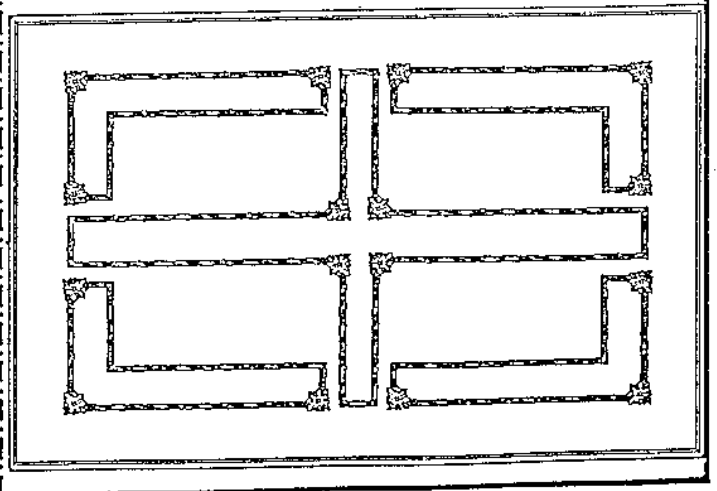



KULMAT, VÄLIKAPPALEET JA LISTAT

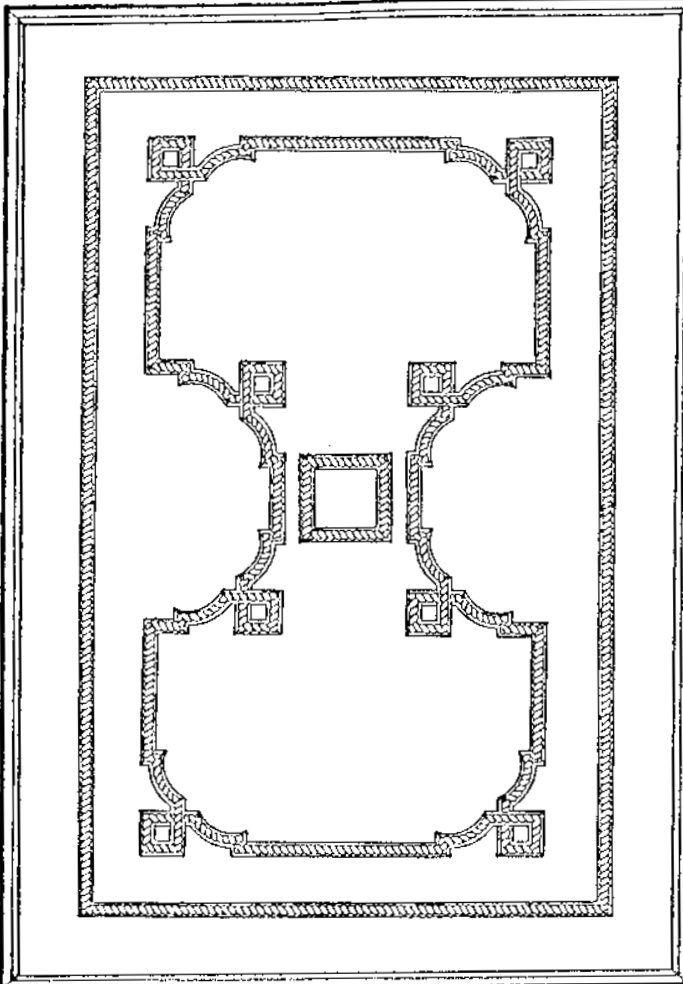


Mittakaava 1:20

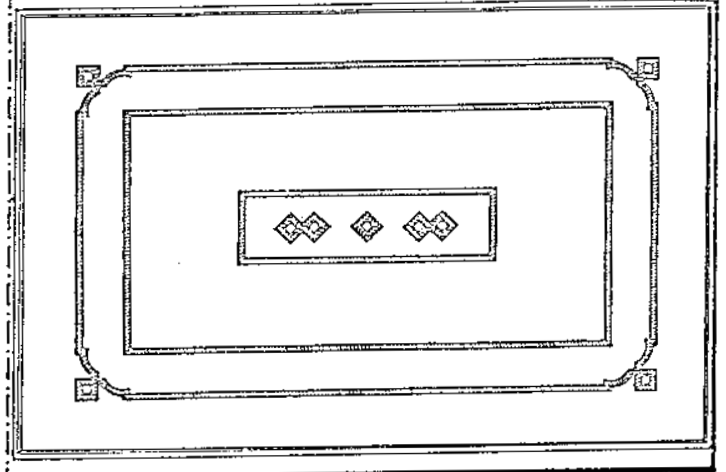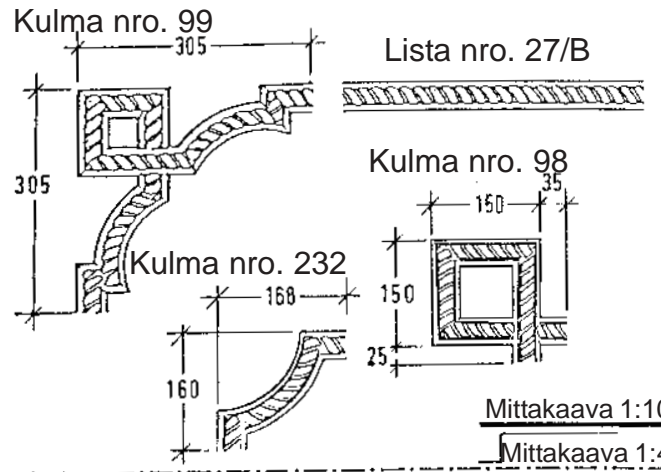


Mittakaava 1:40

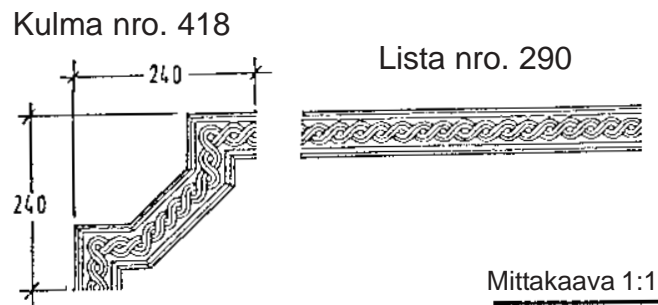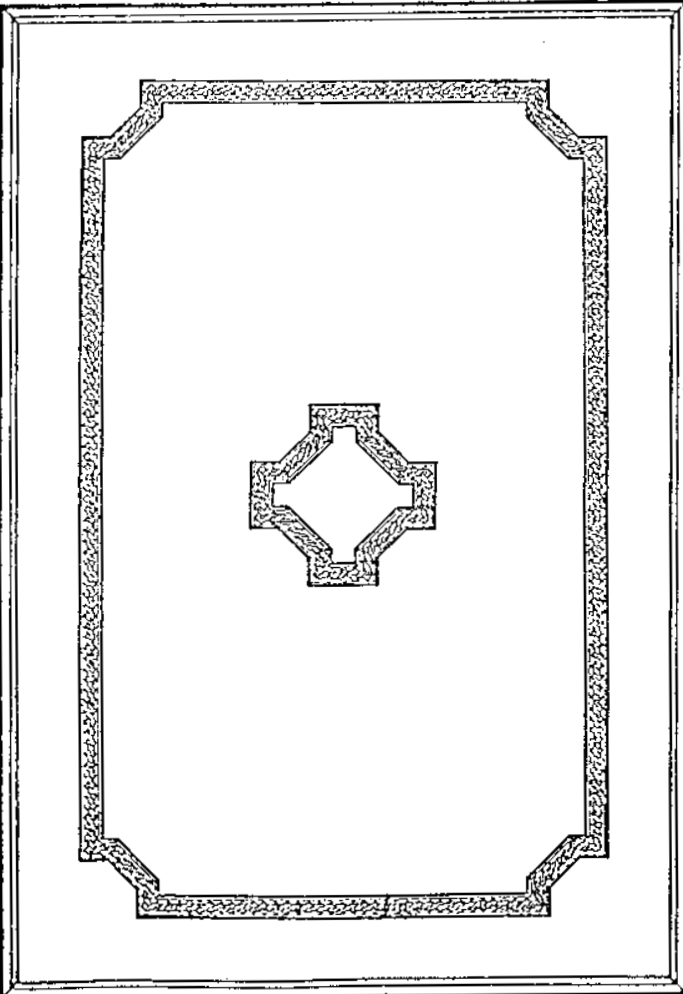

Mittakaava 1:40

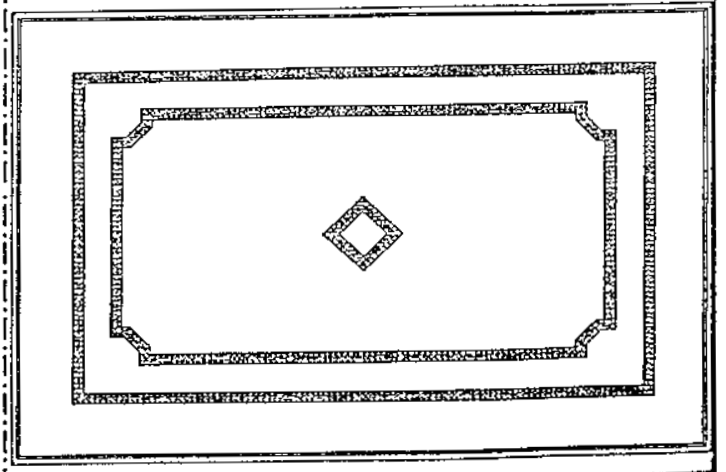


KULMAT, VÄLIKAPPALEET JA LISTAT

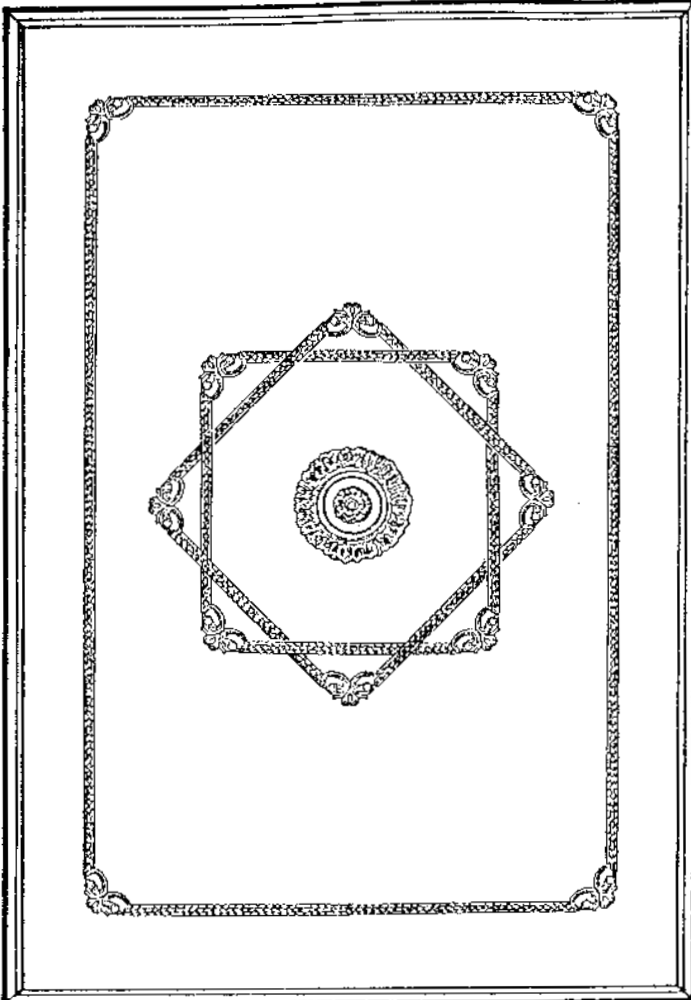

Mittakaava 1:20

Kulma nro. 421

Lista nro. 291

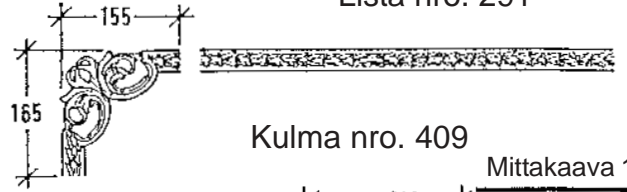



Kulma nro. 409

Mittakaava 1:10

Kulma nro. 408




Mittakaava 1:40

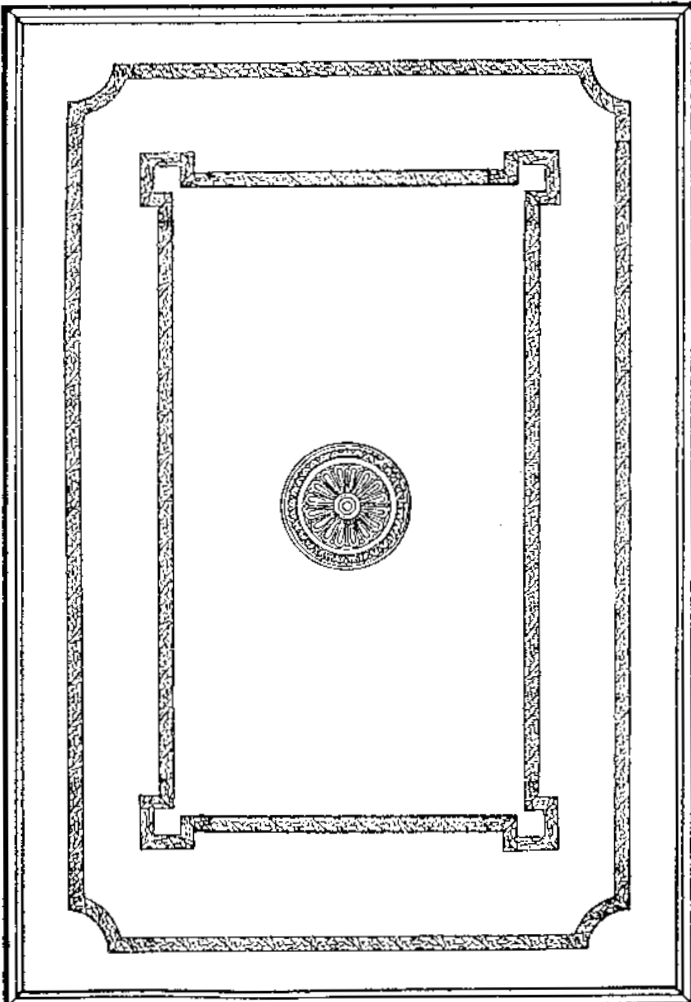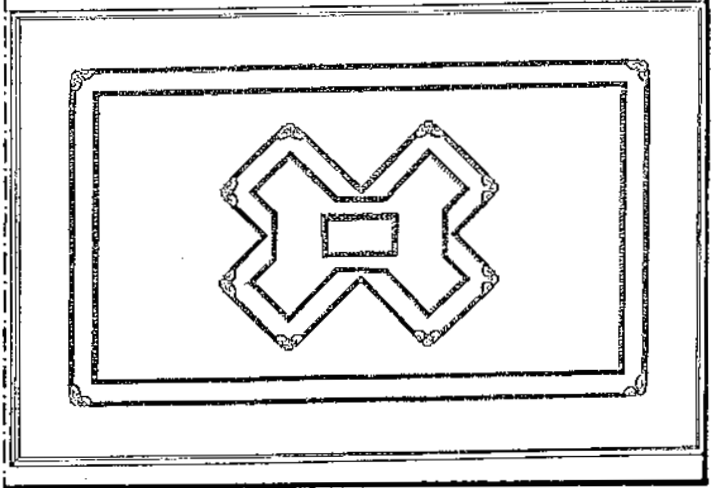


Kulma nro. 813

Lista nro. 704

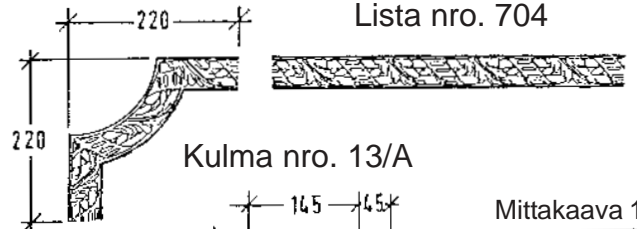


Kulma nro. 13/A


Mittakaava 1:10

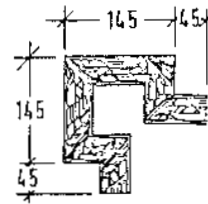

Mittakaava 1:40

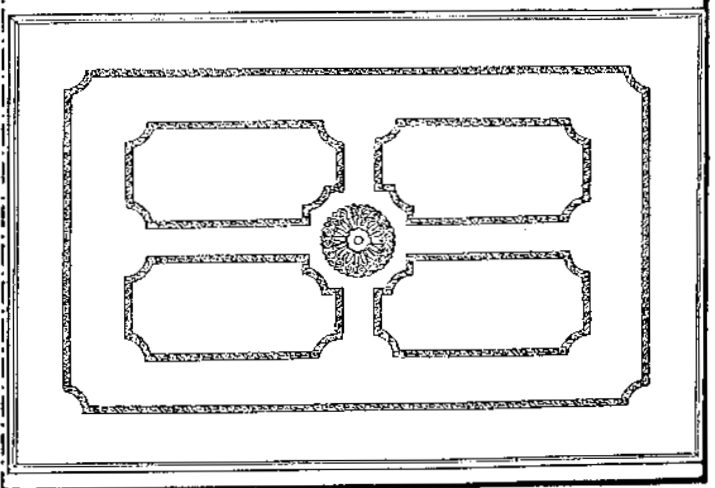


KULMAT, VÄLIKAPPALEET JA LISTAT

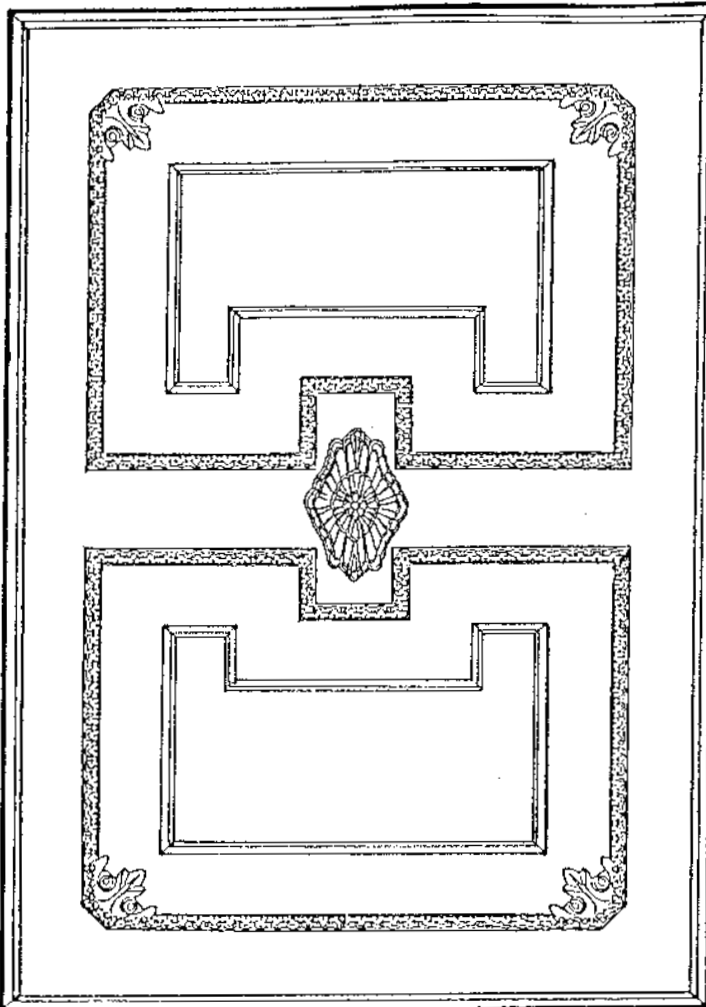

Mittakaava 1:20

Kulma nro. 147

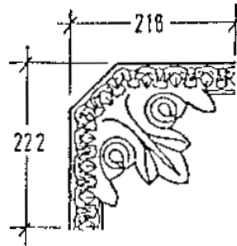



Mittakaava 1:10

Lista nro. 66/B




Kulma nro. 427

Kulma nro. 268

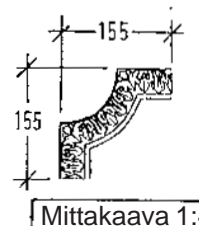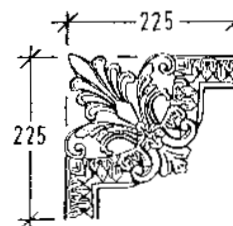


Mittakaava 1:40

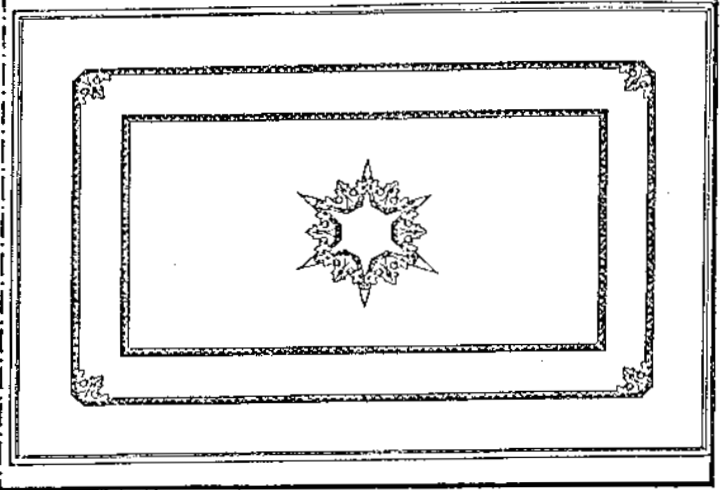


Kulma nro. F/4

Lista nro. F/4/A






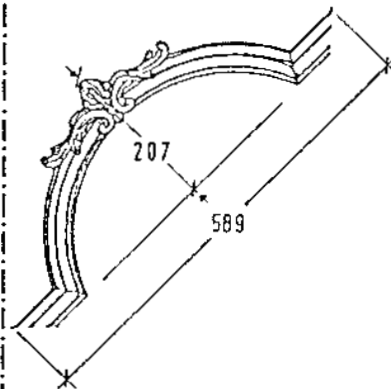


Mittakaava 1:10


Mittakaava 1:40

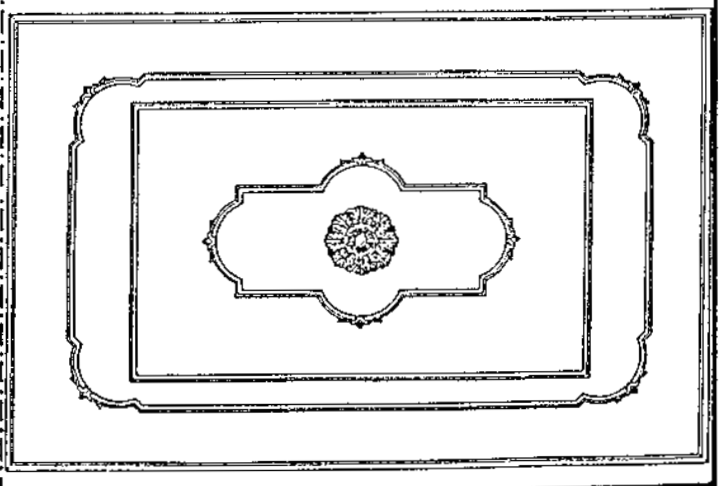






KULMAT, VÄLIKAPPALEET JA LISTAT

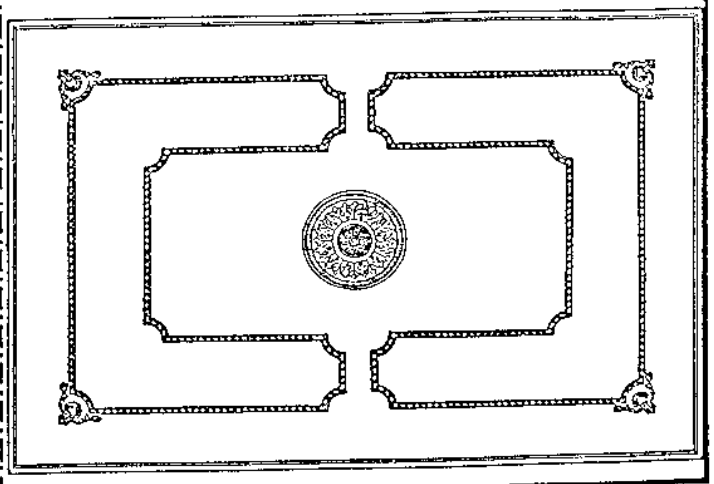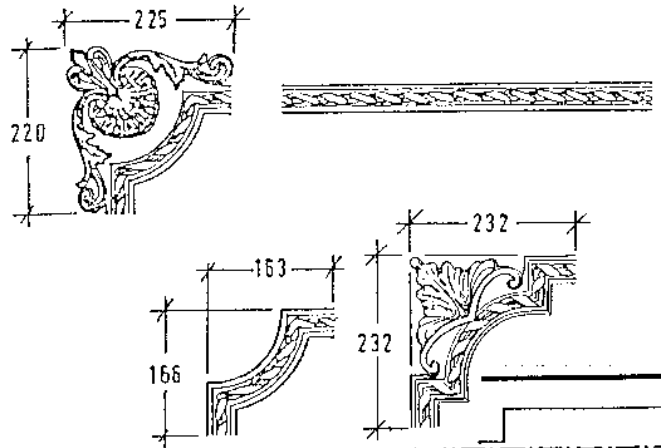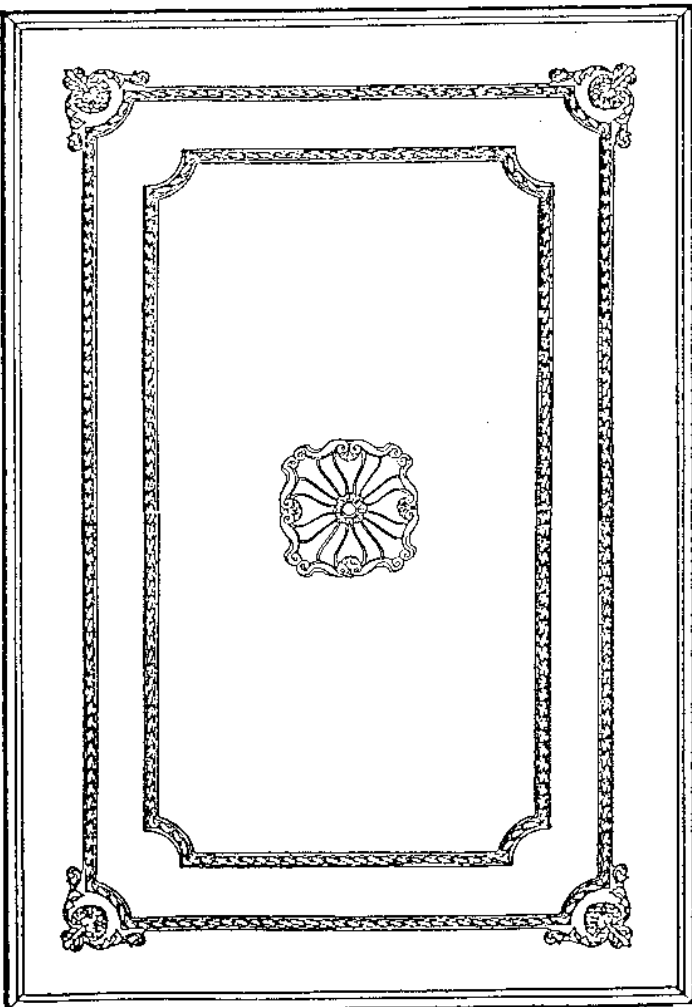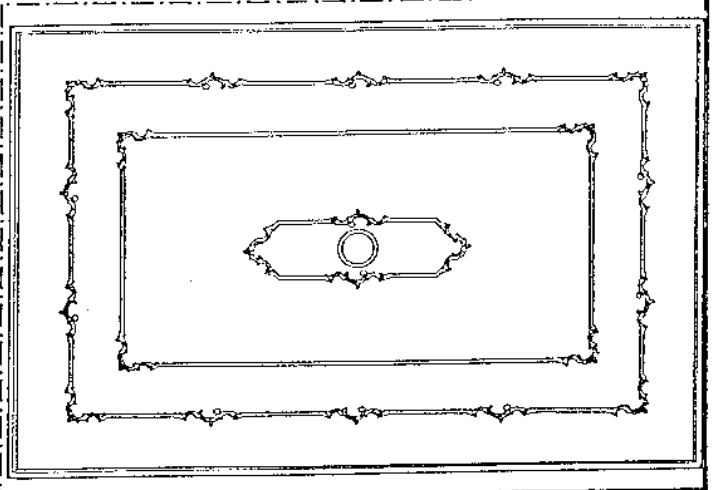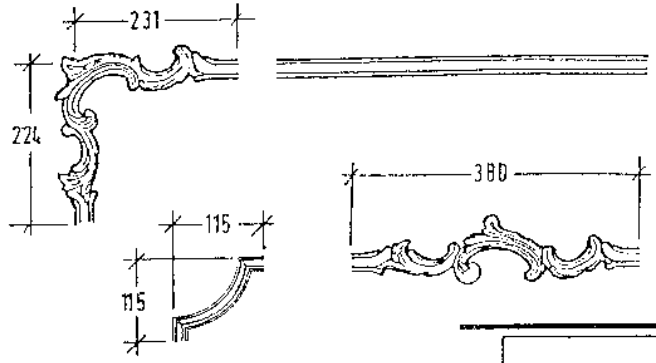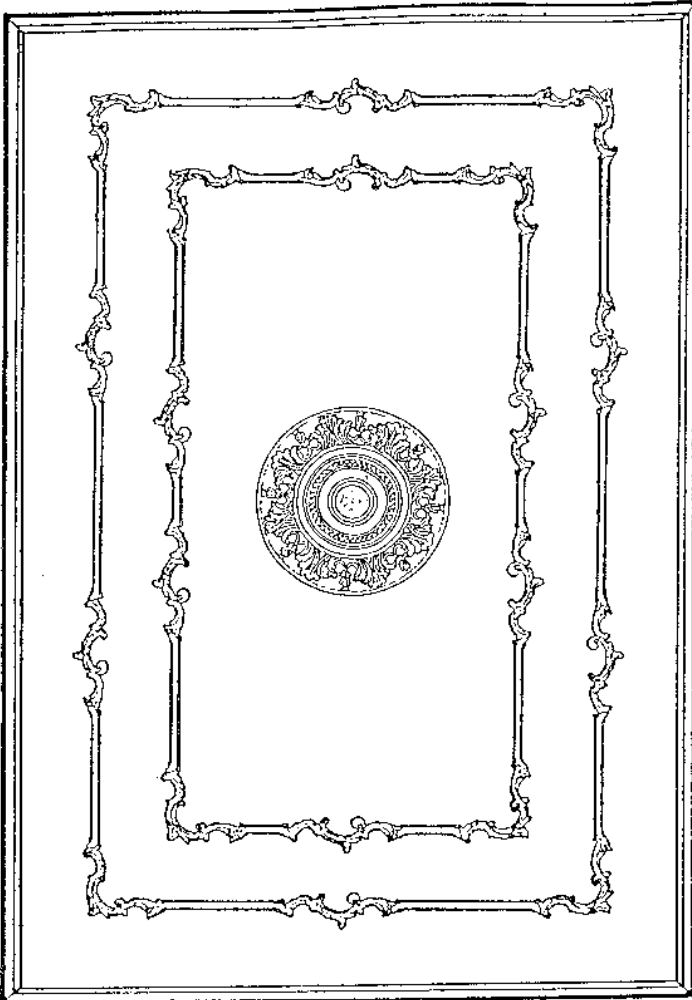


KATTOKORISTEET, KULMAT JA LISTAT

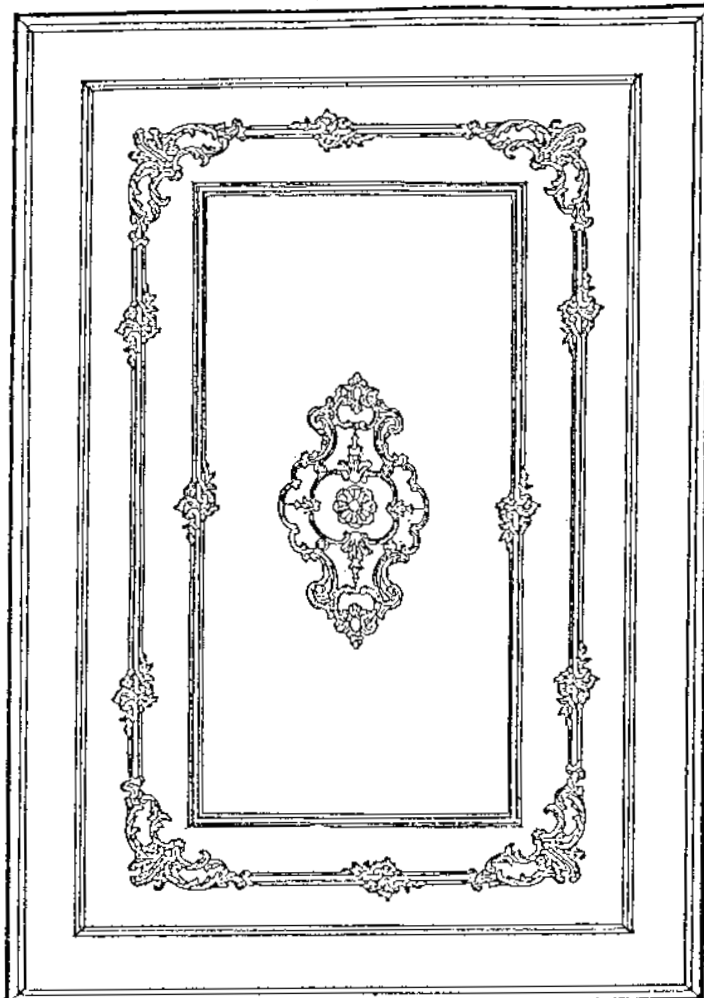

Mittakaava 1:20

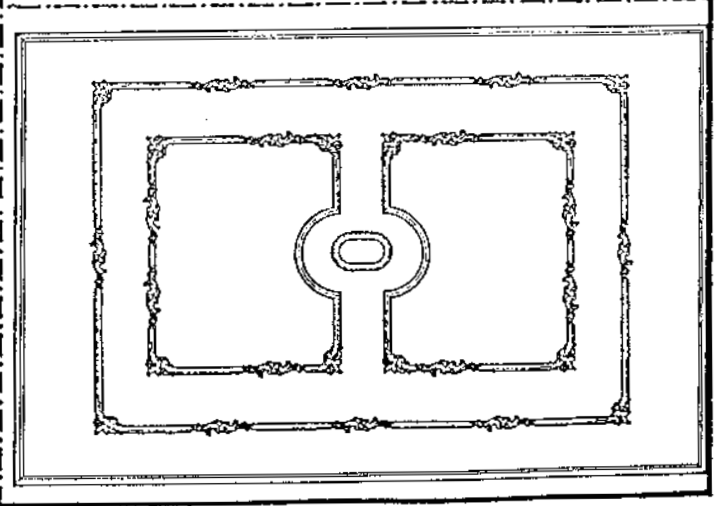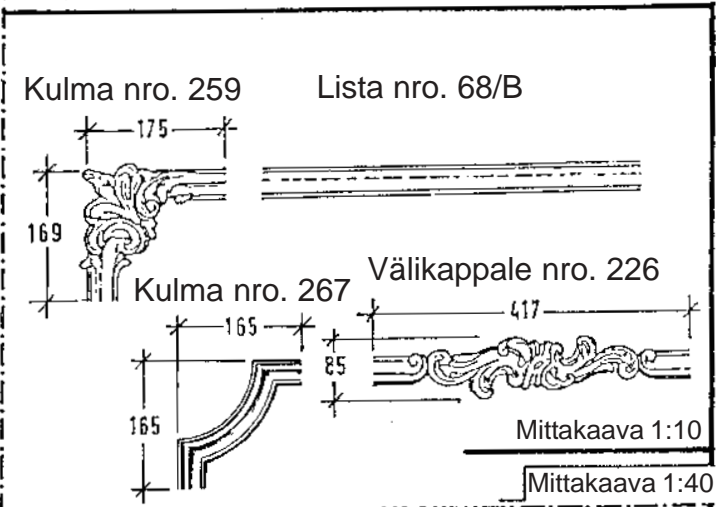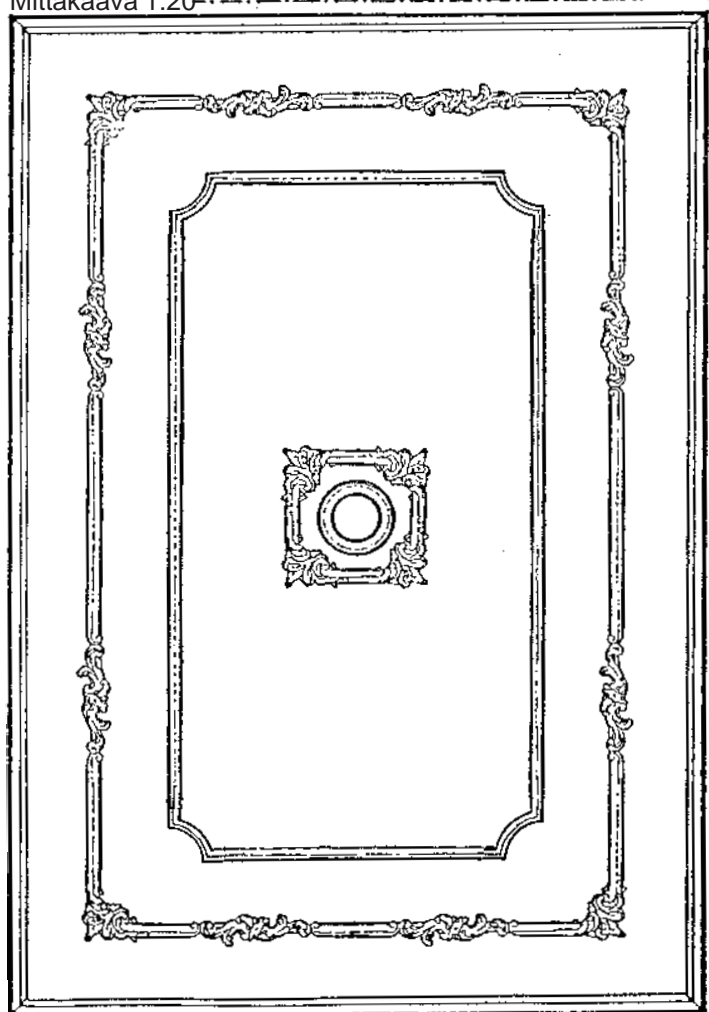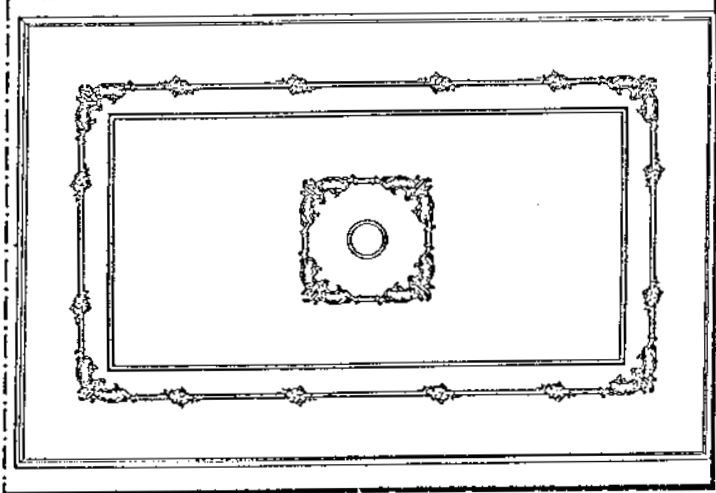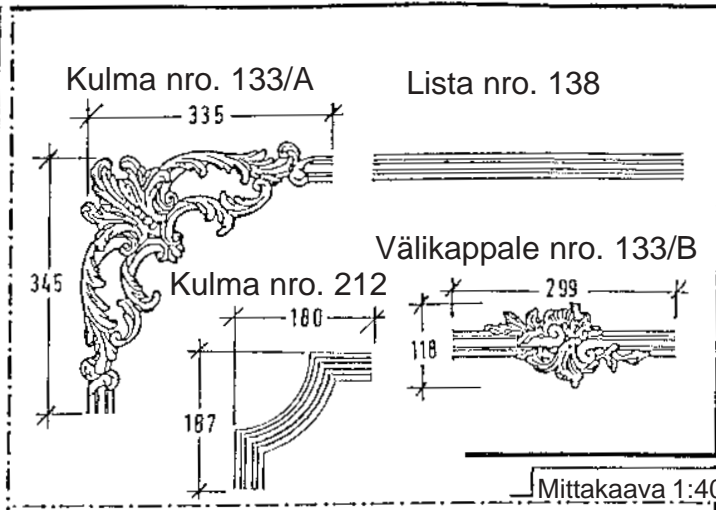


KATTOKORISTEET, KULMAT JA LISTAT

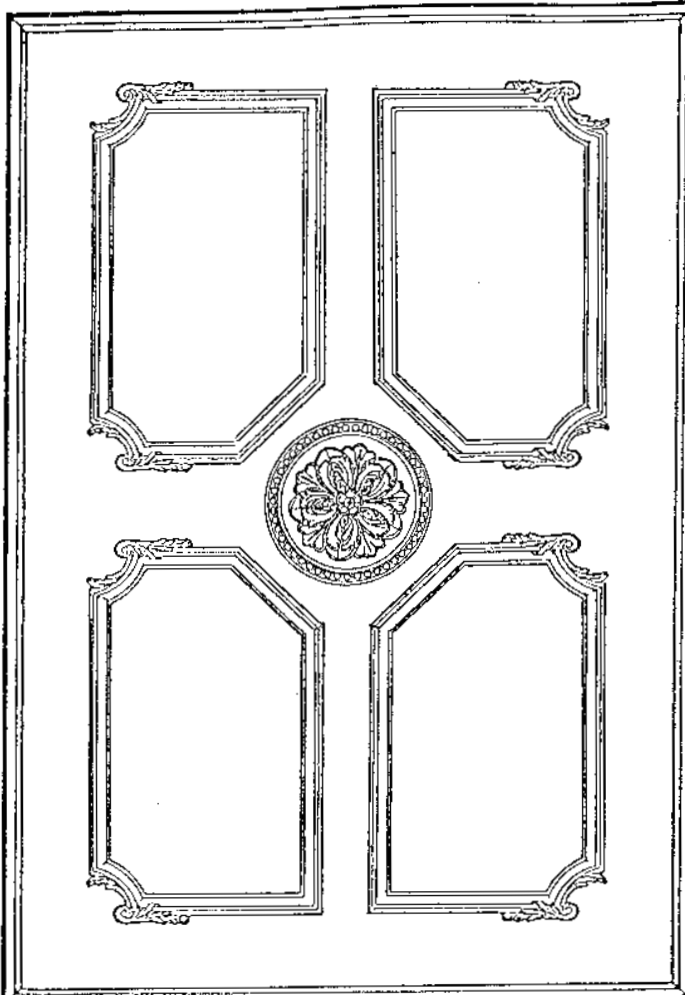


Mittakaava 1:20

Kulmat nro. 834 ja 835


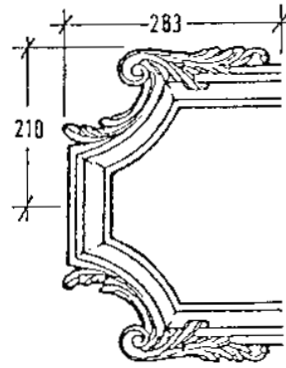


Lista nro. 732

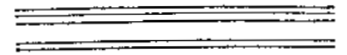

Mittakaava 1:10


Mittakaava 1:40

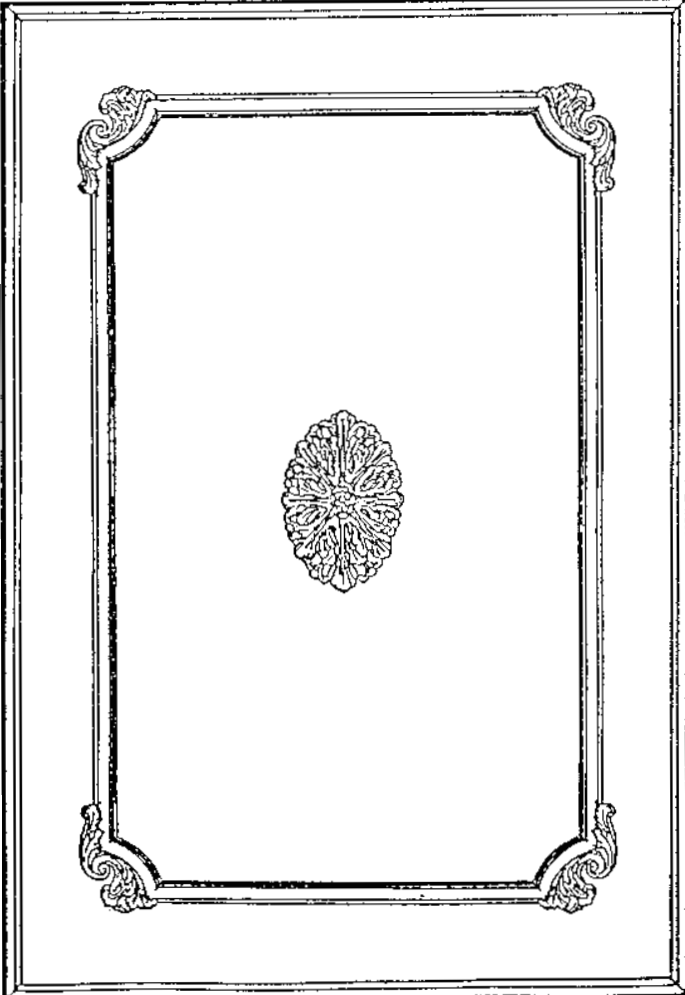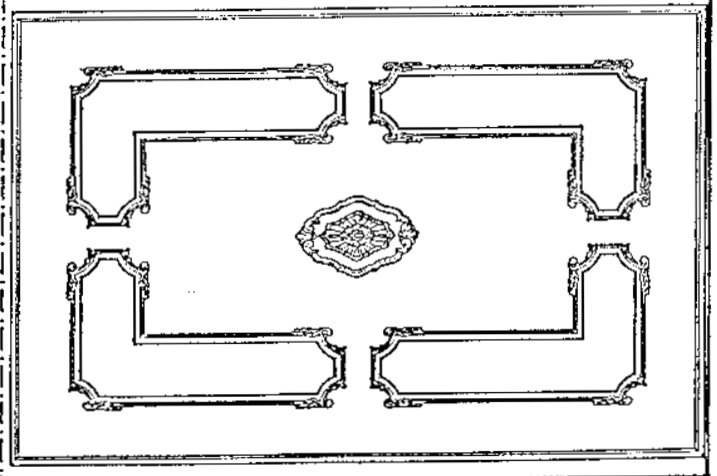

Kulmat nro. 3056 L/R



Lista nro. 3057

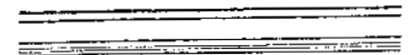


Välikappale nro. 3055




Mittakaava 1:10

Mittakaava 1:40

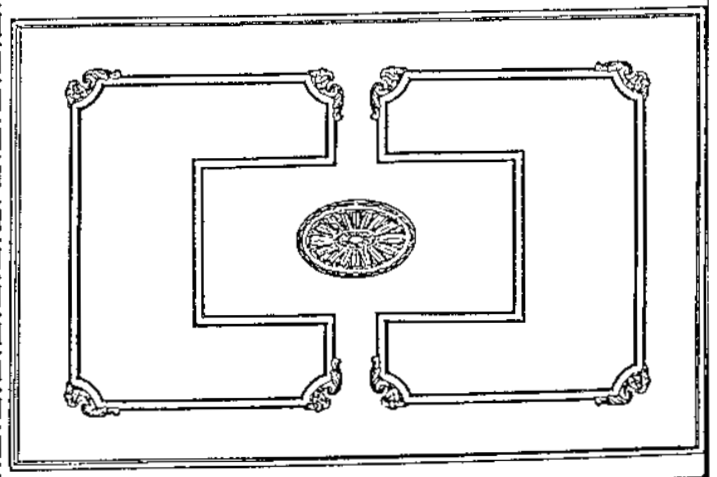


KATTOKORISTEET


Valmistamme tilauksesta erilaisia kattokoristeita huonekoon mukaan.

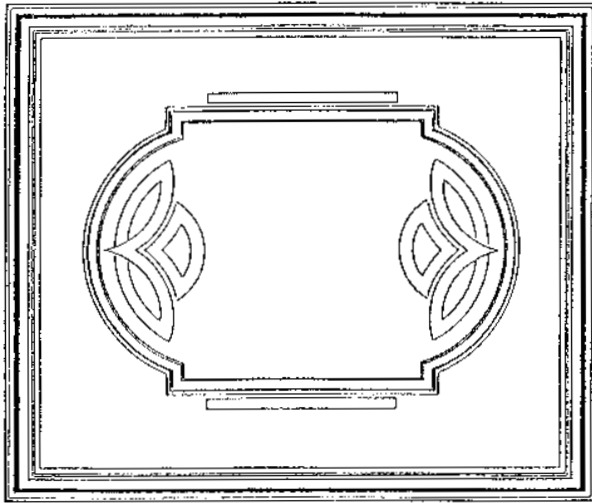


D 1

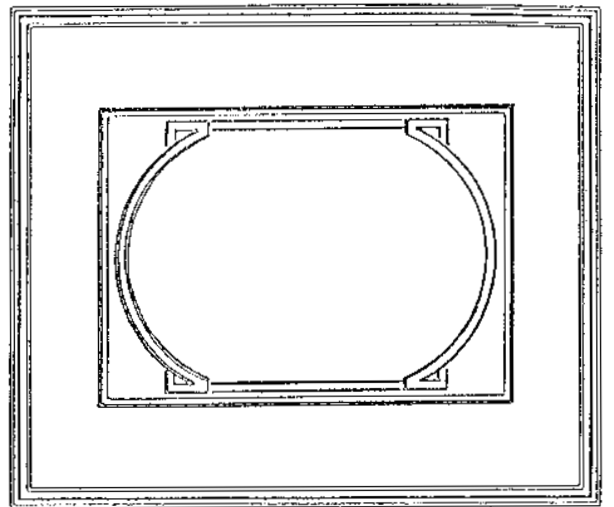


D 4

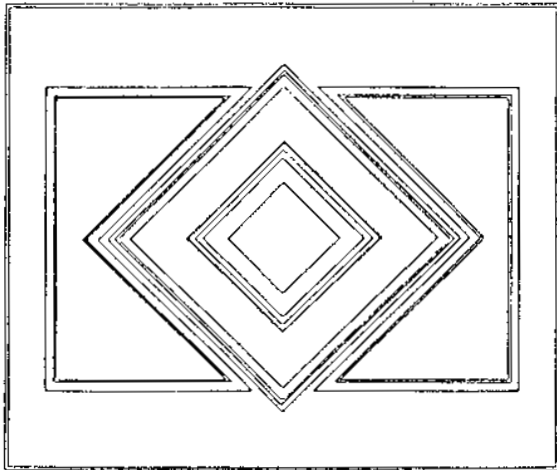


D 2

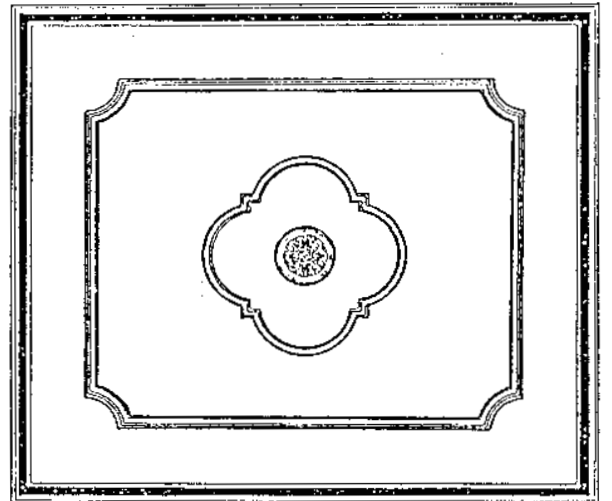

D 5

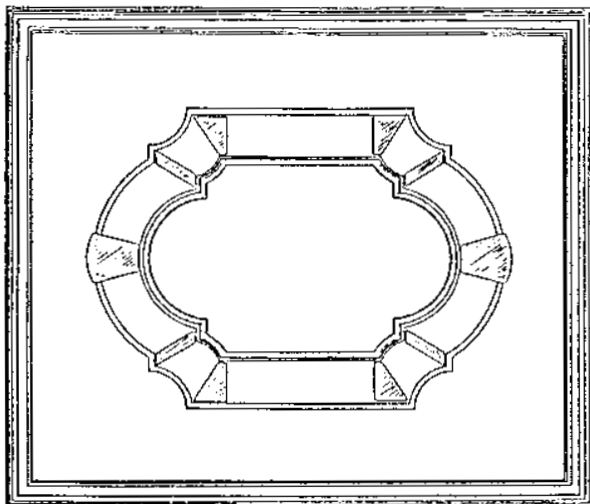


D 3

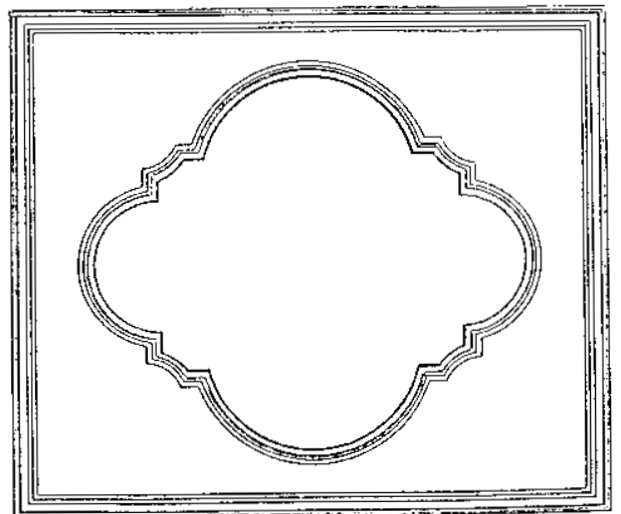


D 7


Valmistamme tilauksesta erilaisia kattokoristeita huonekoon mukaan.

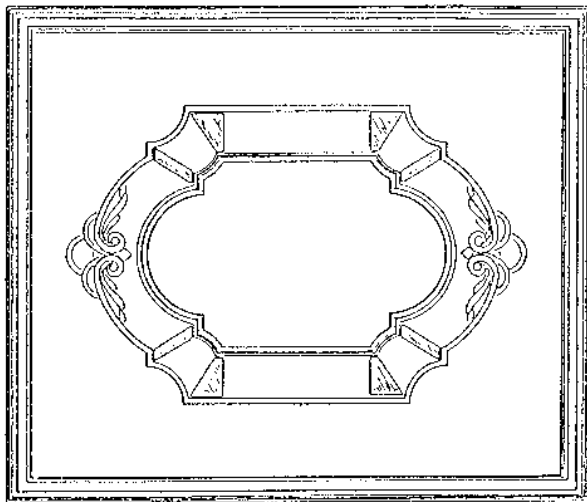


D 9

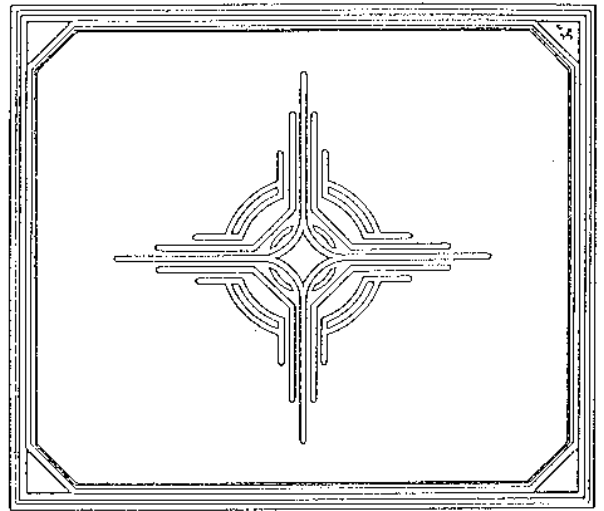


D 13

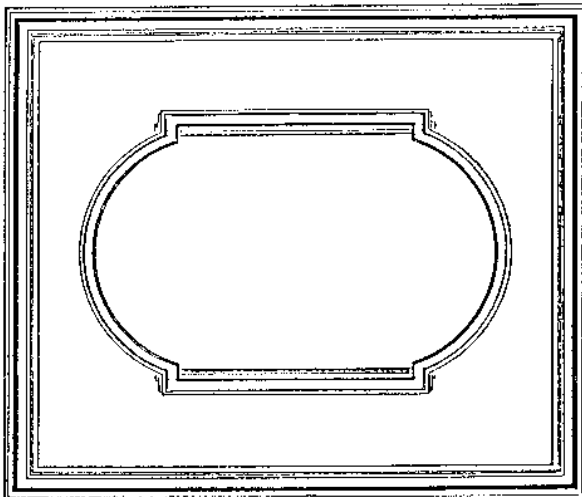


D 10

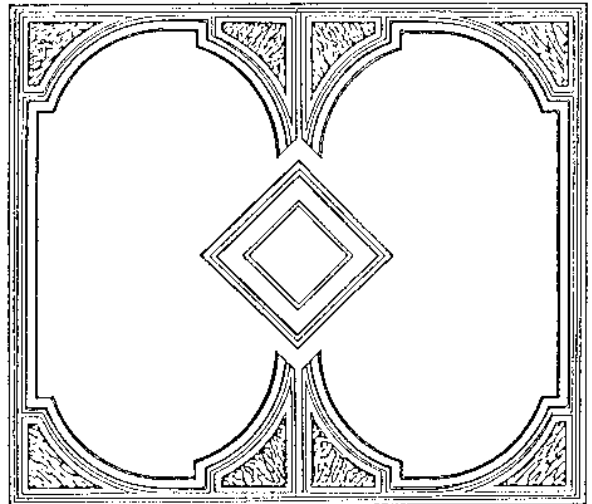

D 14

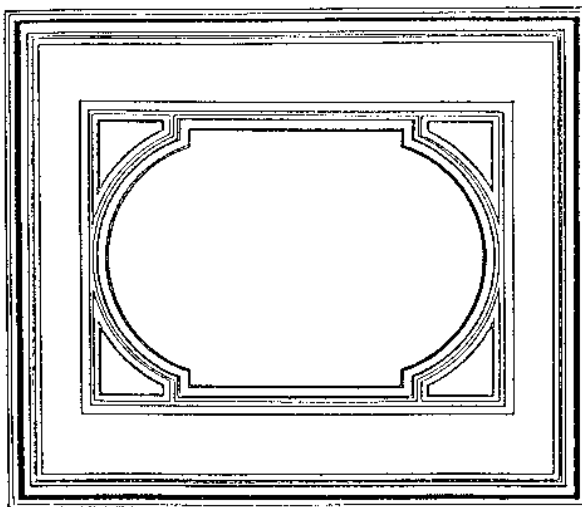


D 12

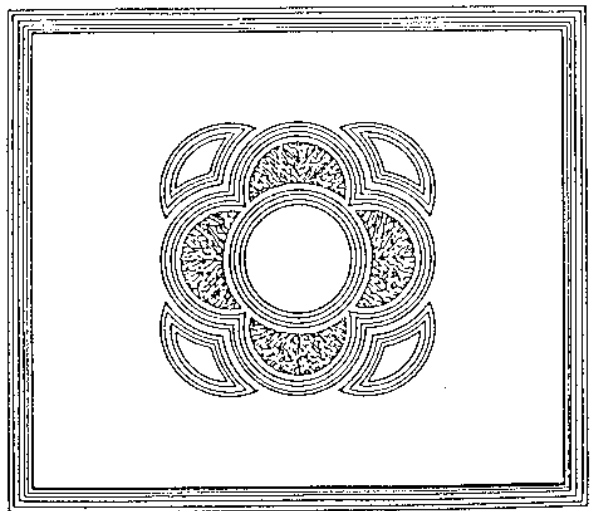




D 15

OVIPANEELIT, PORTTIPYLVÄÄT

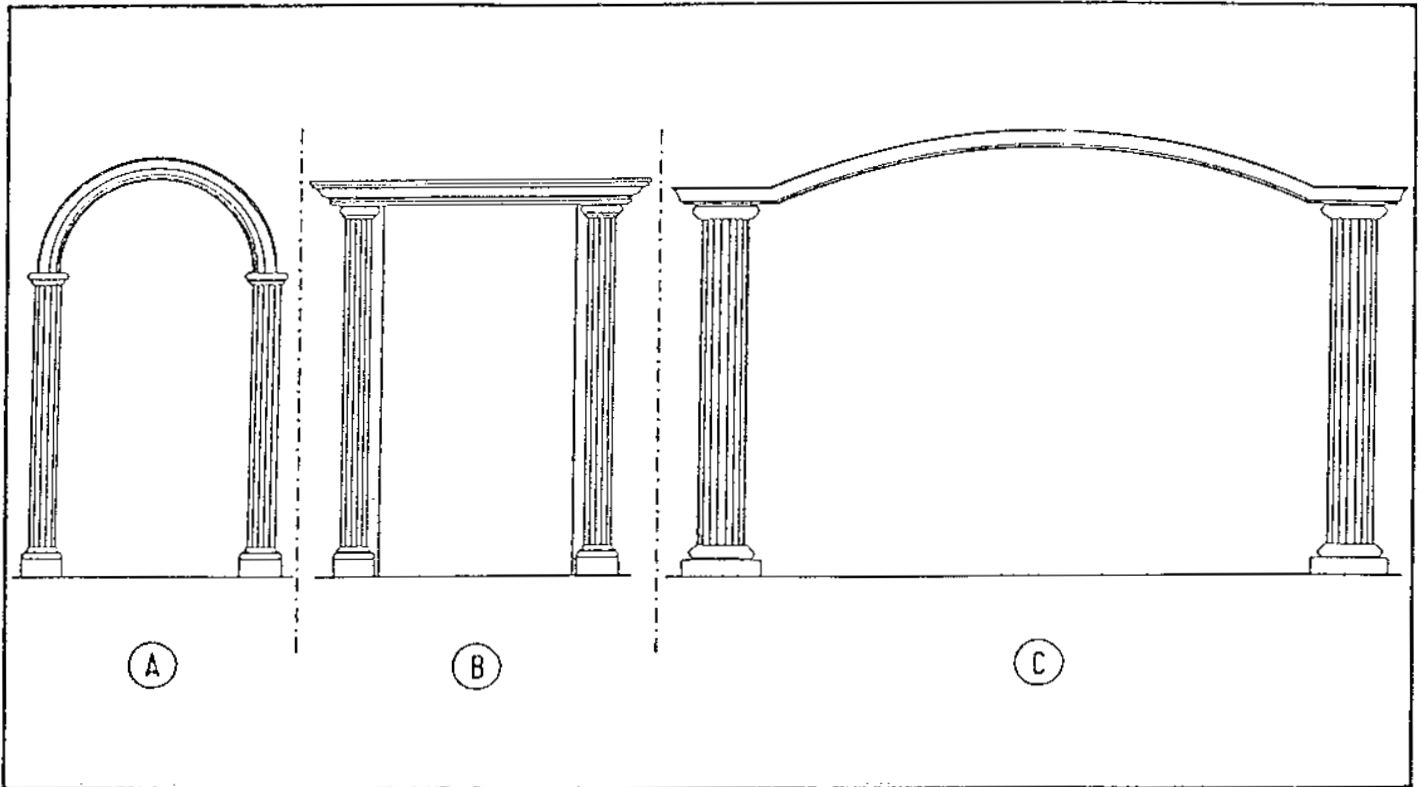

SEINÄPANEELIT

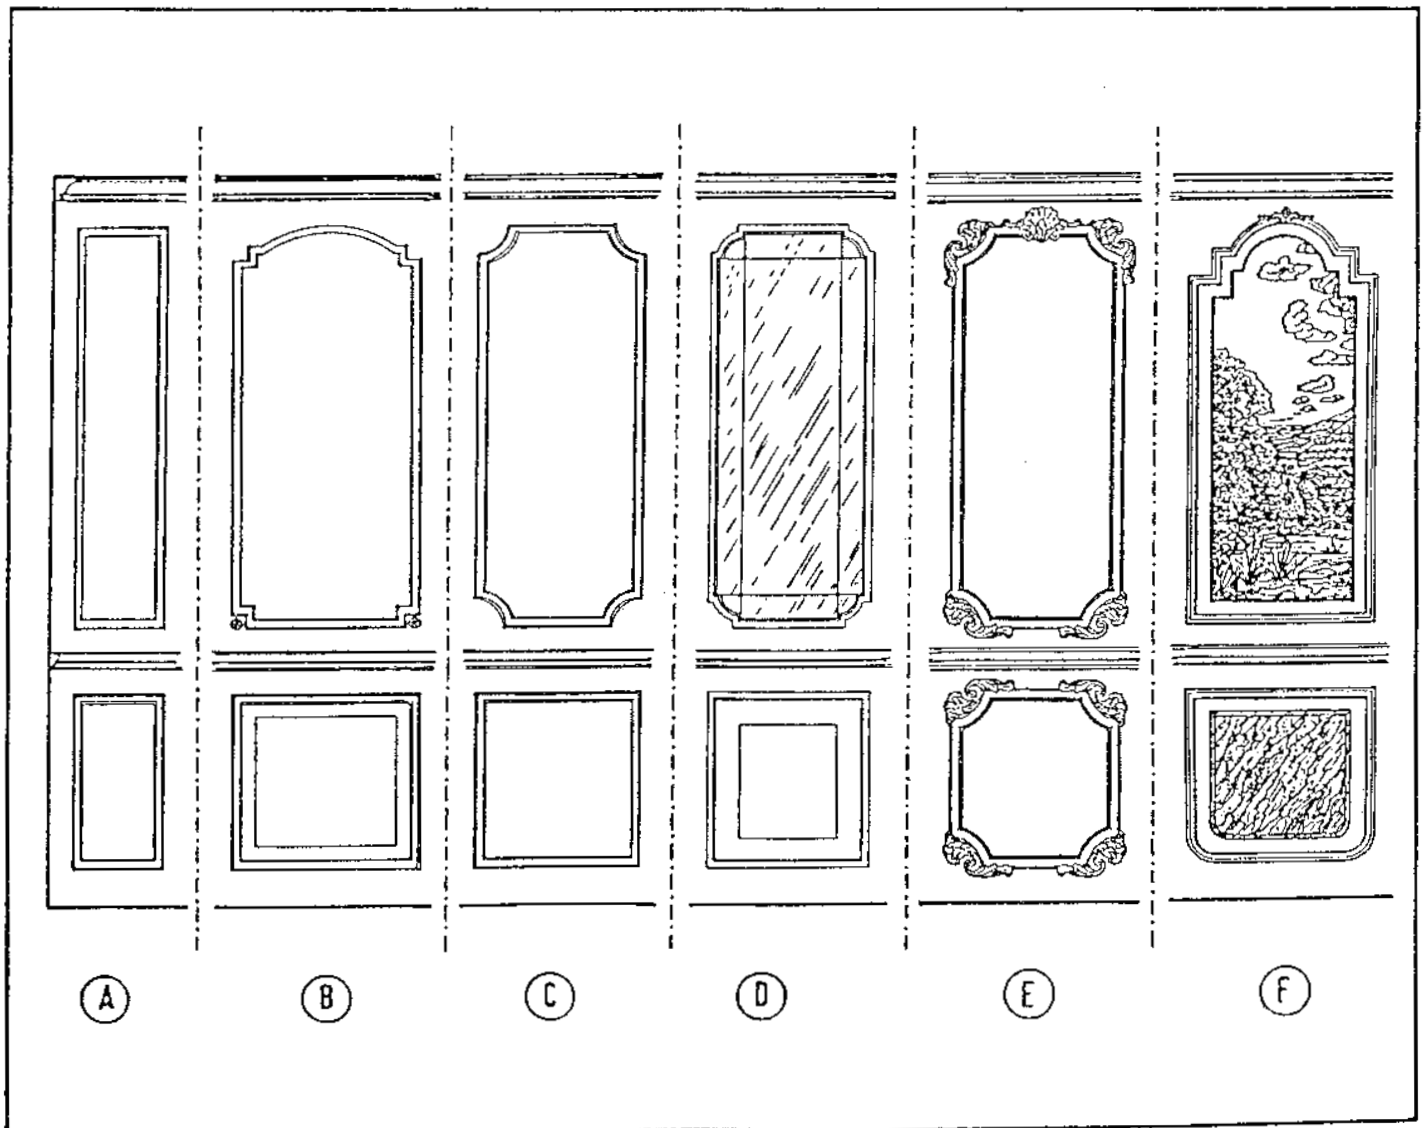

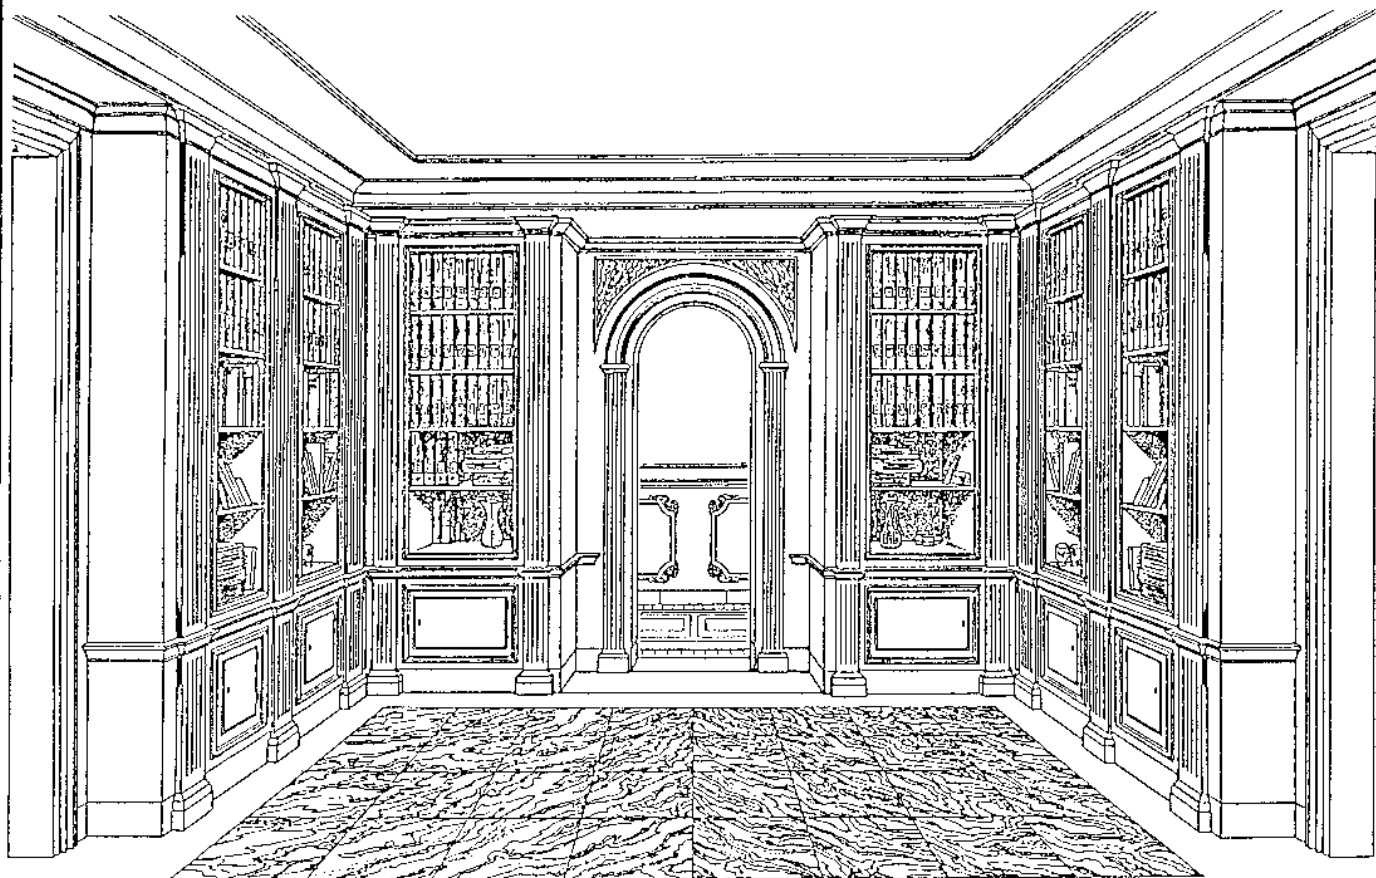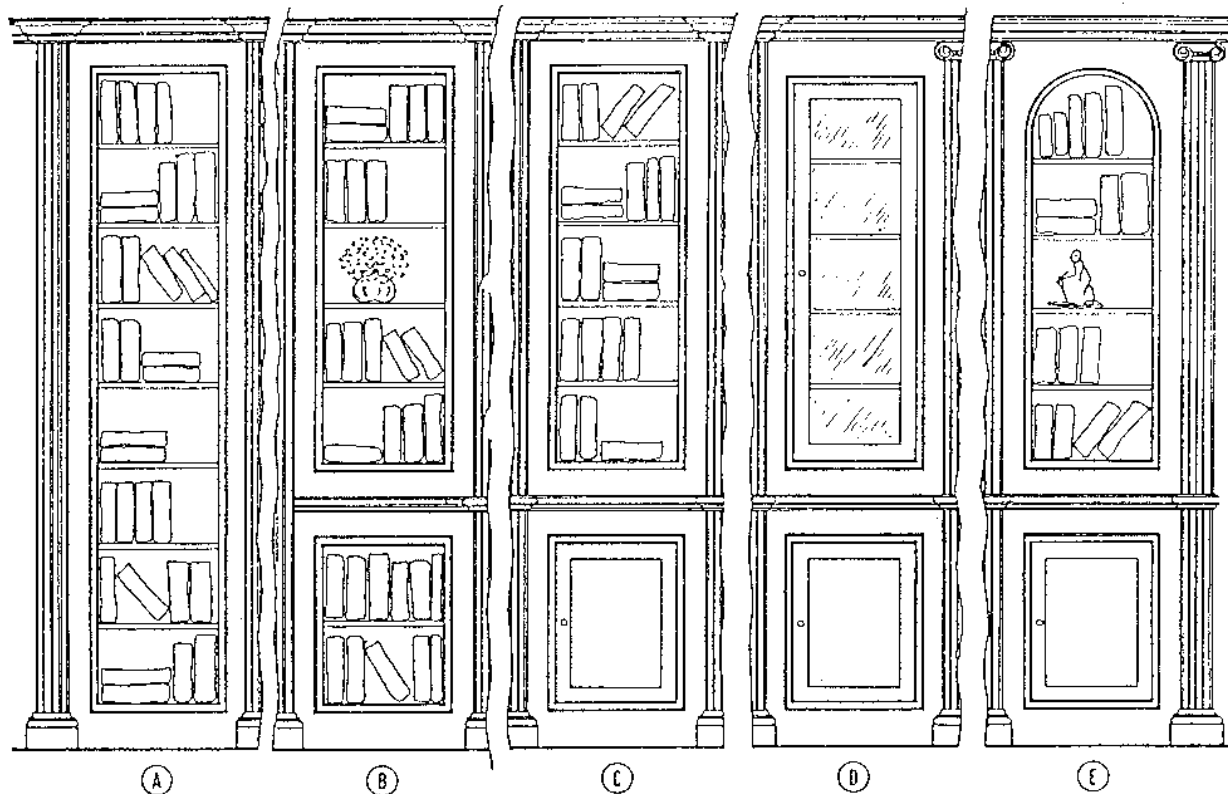



VAIHTOEHTOJA
YKSILÖLLISEEN
SISUSTAMISEEN